ГБУ МосгорБТИ
Инженерное управление

ПОЭТАЖНЫЙ ПЛАН

по адресу: Российская Федерация, город Москва
наименование (субъект, город, округ, улица и т.п.)
внутригородская территория
наименование (субъект, город, округ, улица и т.п.)
муниципальный округ Северное Бутово
наименование (субъект, город, округ, улица и т.п.)
улица Ратная
наименование (субъект, город, округ, улица и т.п.)

домовл.(вл.) - дом 8А
нужное подчеркнуть


корпус - строение (сооружение) -
нужное подчеркнуть

на часть 1 этажа помещ. (квартира) I

квартал № 3785 ЮЗ АО г.Москвы

№ 8 ГБУ МосгорБТИ Инженерное управление

1 ЭТАЖ

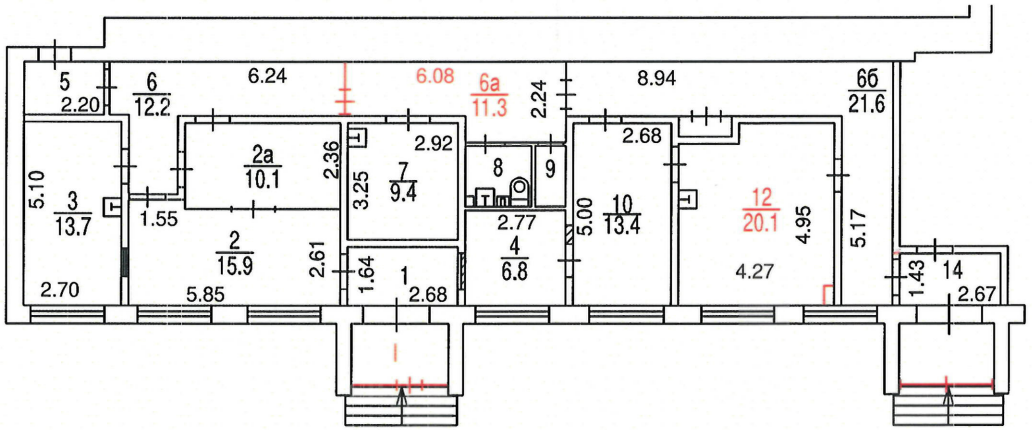

Согласование
на фасадные работы не предъявлено

Сведениями о соблюдении требований пункта 4 части 17 статьи 51 Градостроительного кодекса Российской федерации ГБУ МосгорБТИ не располагает

Поэтажный план составлен по состоянию на
" 02 " 08 2023 г.
П/план снял Баулина Л.А.
Проверил Механцева Н.В.
" 16 " 08 2023 г.

Масштаб 1:200