ГБУ МосгорБТИ
Инженерное управление

ПОЭТАЖНЫЙ ПЛАН

по адресу: Российская Федерация
наименование (субъект, город, округ, улица и т.п.)
город Москва, внутригородская территория
наименование (субъект, город, округ, улица и т.п.)
муниципальный округ Коптево
наименование (субъект, город, округ, улица и т.п.)
4-й Новомихалковский проезд
наименование (субъект, город, округ, улица и т.п.)


домовл.(вл.) - дом 8
нужное подчеркнуть

корпус - строение (сооружение) -
нужное подчеркнуть

на часть цоколь этажа помещ. (квартира) I

квартал № 2986 САО г.Москвы

ЦОКОЛЬНЫЙ ЭТАЖ

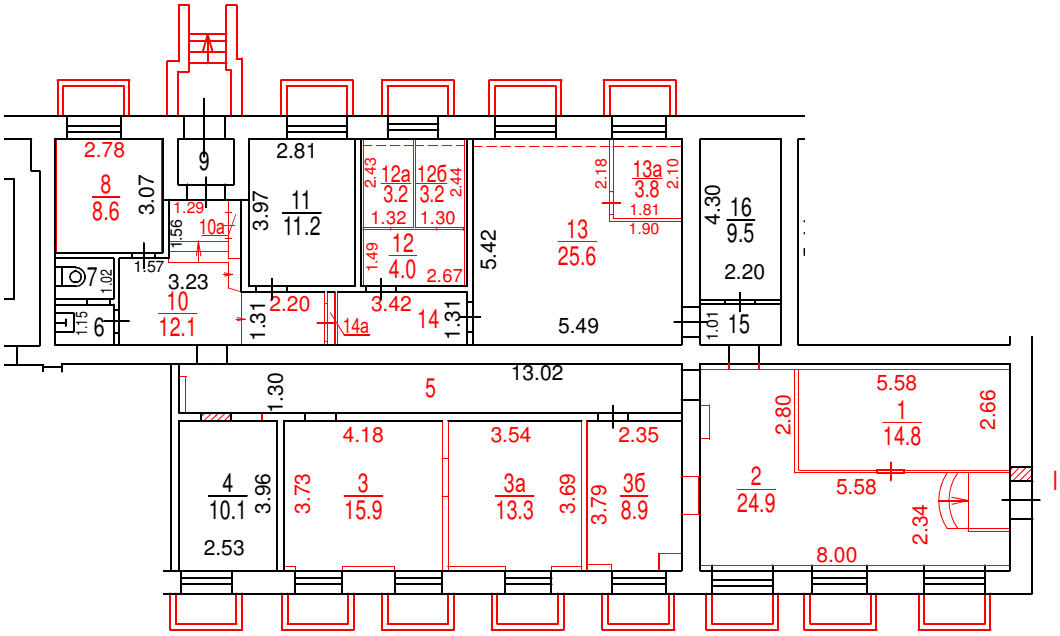

Разрешение на произведенное переоборудование не предъявлено
В кварт. пом. № I
ГБУ МосгорБТИ
" 15 " 11 2023 г.
Исполнитель Фадина З.А.
Проверил Балицкая С.П.

Поэтажный план составлен по состоянию на
" 15 " 11 2023 г.
" 13 " 12 2023 г.

Масштаб 1:200

ДОКУМЕНТ ПОДПИСАН ЭЛЕКТРОННОЙ ПОДПИСЬЮ

Сертификат: 00B2F41FE337EF9370738FAED30E5E0A16
Владелец: Назин Станислав Владимирович
Сотрудник: Назин Станислав Владимирович
Действителен: с 09.10.2023 10:39:00 по 01.01.2025 10:39:00