ГБУ МосгорБТИ
Архивное управление

ПОЭТАЖНЫЙ ПЛАН

по адресу: Российская Федерация, город Москва
(наименование (субъект, город, округ, улица и т.п.))
внутригородская территория
(наименование (субъект, город, округ, улица и т.п.))
муниципальный округ Сокол
(наименование (субъект, город, округ, улица и т.п.))
улица Алабяна
(наименование (субъект, город, округ, улица и т.п.))


домовл.(вл.) --- дом 19
(нужное подчеркнуть)

корпус 2 строение (сооружение) _____
(нужное подчеркнуть)

на часть п этажа помещ. (квартира) III

квартал № 2177 Северный АО г.Москвы

ПОДВАЛ

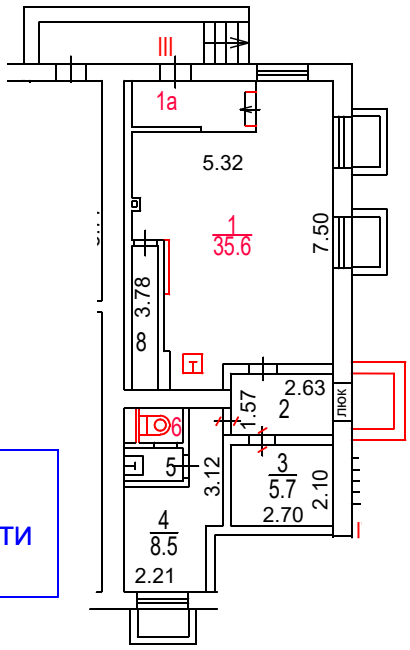

Разрешение на произведенное переоборудование и (или) перепланировку в ГБУ МосгорБТИ не предъявлено

Поэтажный план составлен по состоянию на

" 27 " мая 2019 г.

" 05 " июня 2025 г.

ДОКУМЕНТ ПОДПИСАН ЭЛЕКТРОННОЙ ПОДПИСЬЮ

Сертификат: 00B608FDC9448B86EA71959CD7BEAF6744
Владелец: Галкина Нина Викторовна
Сотрудник: Галкина Нина Викторовна
Действителен: с 07.05.2024 11:56:21 по 31.07.2025 11:56:21

Масштаб 1:200