ГБУ МосгорБТИ
Инженерное управление

ПОЭТАЖНЫЙ ПЛАН

по адресу: Российская Федерация, город Москва
наименование (субъект, город, округ, улица и т.п.)
внутригородская территория
наименование (субъект, город, округ, улица и т.п.)
Муниципальный округ Филёвский Парк
наименование (субъект, город, округ, улица и т.п.)
Большая Филёвская улица
наименование (субъект, город, округ, улица и т.п.)

домовл.(вл.) --- дом 14
нужное подчеркнуть


корпус 1 строение (сооружение) _____
нужное подчеркнуть

на часть подвал этажа помещ. (квартира) I

квартал № 905 Западный АО г.Москвы

27360

ПОДВАЛ

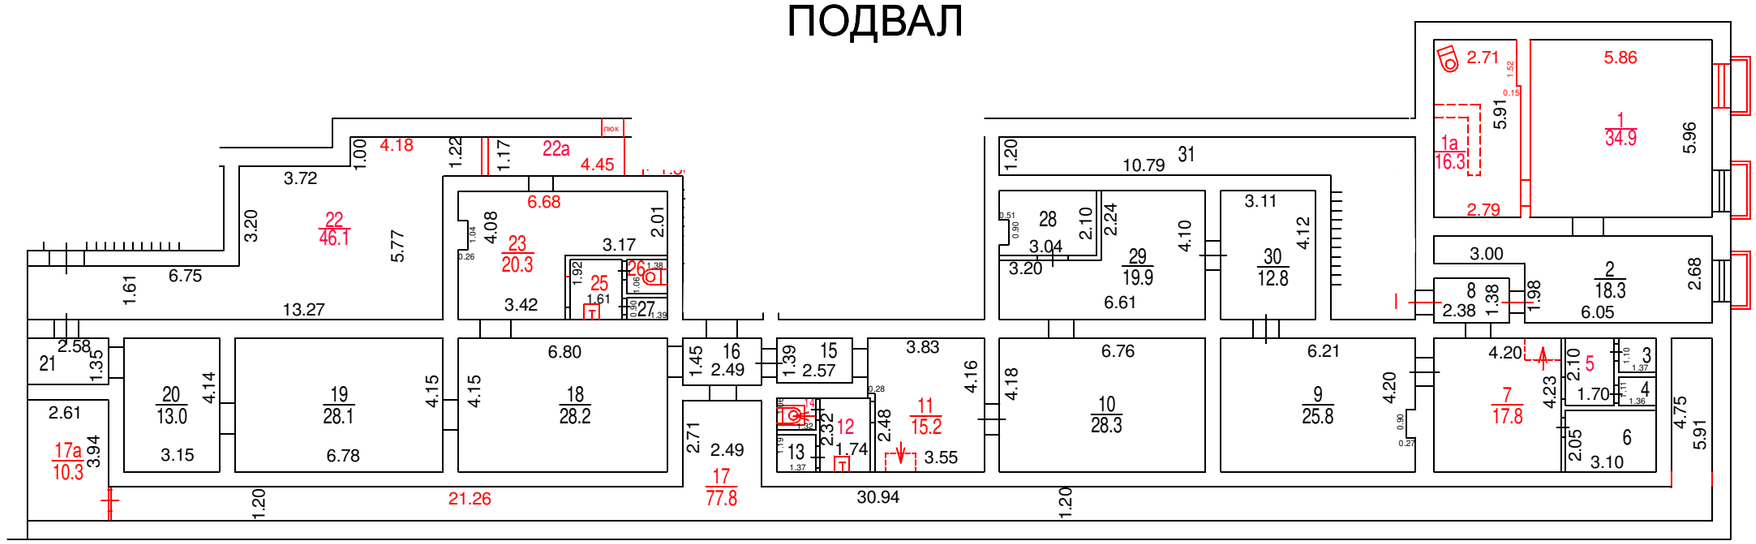

Разрешение на произведенное переоборудование не предъявлено
В кварт. пом. № I
ГБУ МосгорБТИ
" 15 " 02 2023 г.
Исполнитель Сухинина С.В.
Проверил Попова В.И.

Поэтажный план составлен по состоянию на
" 15 " 02 2023 г.
" 14 " 03 2023 г.

ДОКУМЕНТ ПОДПИСАН ЭЛЕКТРОННОЙ ПОДПИСЬЮ

Сертификат: 00B150F25955E29F3B507176EF333D44A3
Владелец: ГОСУДАРСТВЕННОЕ БЮДЖЕТНОЕ УЧРЕЖДЕНИЕ ГОРОДА МОСКВЫ МОСКОВСКОЕ ГОРОДСКОЕ БЮРО ТЕХНИЧЕСКОЙ ИНВЕНТАРИЗАЦИИ
Сотрудник: Гавиловская Нина Дмитриевна
Действителен: с 25.04.2022 15:47:00 по 19.07.2023 15:47:00

Масштаб 1:200