ГБУ МосгорБТИ
Инженерное управление

ПОЭТАЖНЫЙ ПЛАН

по адресу: город Москва, улица Яблочкова
наименование ул. (просп., бульв. и т.д.)


домовл.(вл.) --- дом 23
нужное подчеркнуть

корпус --- строение (сооружение) ---
нужное подчеркнуть

на часть подвал этажа помещ. (квартира) 1Н

квартал № 3120 Северо-Восточный АО г.Москвы

подвал

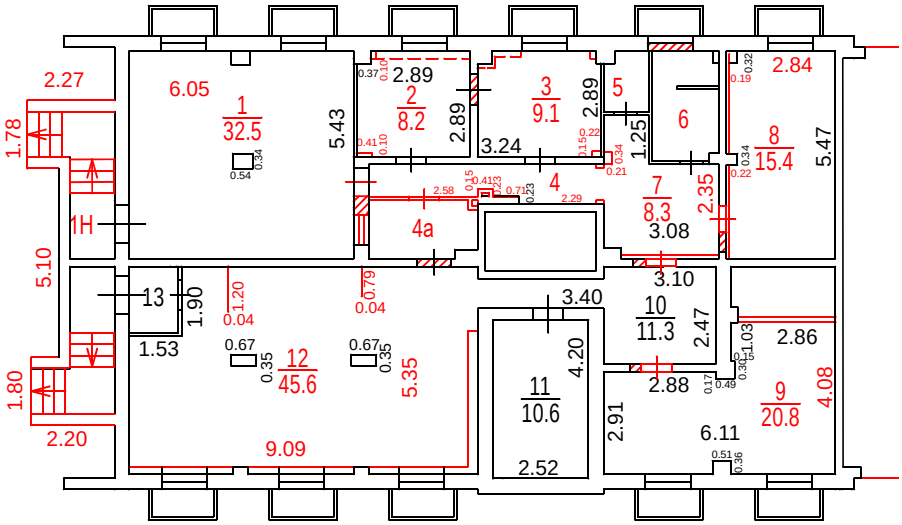

Разрешение на произведенное переоборудование не предъявлено

В кварт. пом. № 1Н

ГБУ МосгорБТИ

" 16 " 03 2023 г.

Исполнитель Гурьянова Е.В.

Проверил Попова В.И.

Поэтажный план составлен по состоянию на

" 16 " 03 2023 г.

" 20 " 07 2023 г.

Масштаб 1:200