ГБУ МосгорБТИ
Инженерное управление

ПОЭТАЖНЫЙ ПЛАН

по адресу: Ореховый бульвар
(наименование ул. (просп., бульв. и т.д.))


домовл.(вл.) - дом 7
(нужное подчеркнуть)

корпус 1 строение (сооружение) -
(нужное подчеркнуть)

на часть 1 этажа помещ. (квартира) 4/1

квартал № 3673 Южный АО г.Москвы

1 ЭТАЖ

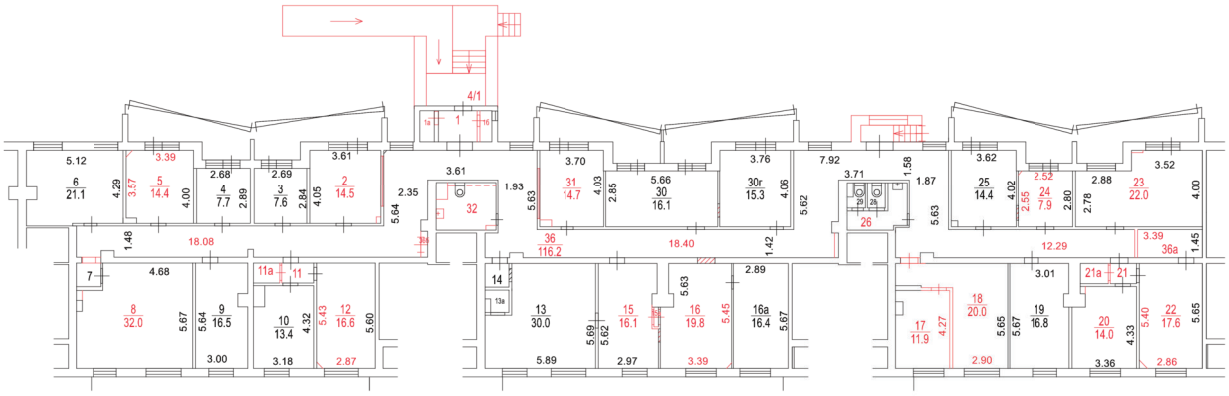

Разрешение на произведенное переоборудование и (или) перепланировку в ГБУ МосгорБТИ не предъявлено

ДОКУМЕНТ ПОДПИСАН ЭЛЕКТРОННОЙ ПОДПИСЬЮ

Сертификат: 00B64E7F5114A327FCECC77565C4C495EA
Владелец: Гавиловская Нина Дмитриевна
Сотрудник: Гавиловская Нина Дмитриевна
Действителен: с 10.09.2024 13:23:20 по 04.12.2025 13:23:20

Поэтажный план составлен по состоянию на
" 12 " февраля 2025 г.
" 14 " февраля 2025 г.

Масштаб 1:200