ГБУ МосгорБТИ
Инженерное управление

ПОЭТАЖНЫЙ ПЛАН

по адресу: Российская Федерация, город Москва,
наименование (субъект, город, округ, улица и т.п.)
внутригородская территория
наименование (субъект, город, округ, улица и т.п.)
муниципальный округ Ивановское,
наименование (субъект, город, округ, улица и т.п.)
Малый Купавенский проезд
наименование (субъект, город, округ, улица и т.п.)


домовл.(вл.)_____ дом 5
нужное подчеркнуть

корпус_____ строение (сооружение) 3
нужное подчеркнуть

на часть подвал этажа помещ. (квартира) I

квартал № 1758 Восточный АО г.Москвы

ПОДВАЛ

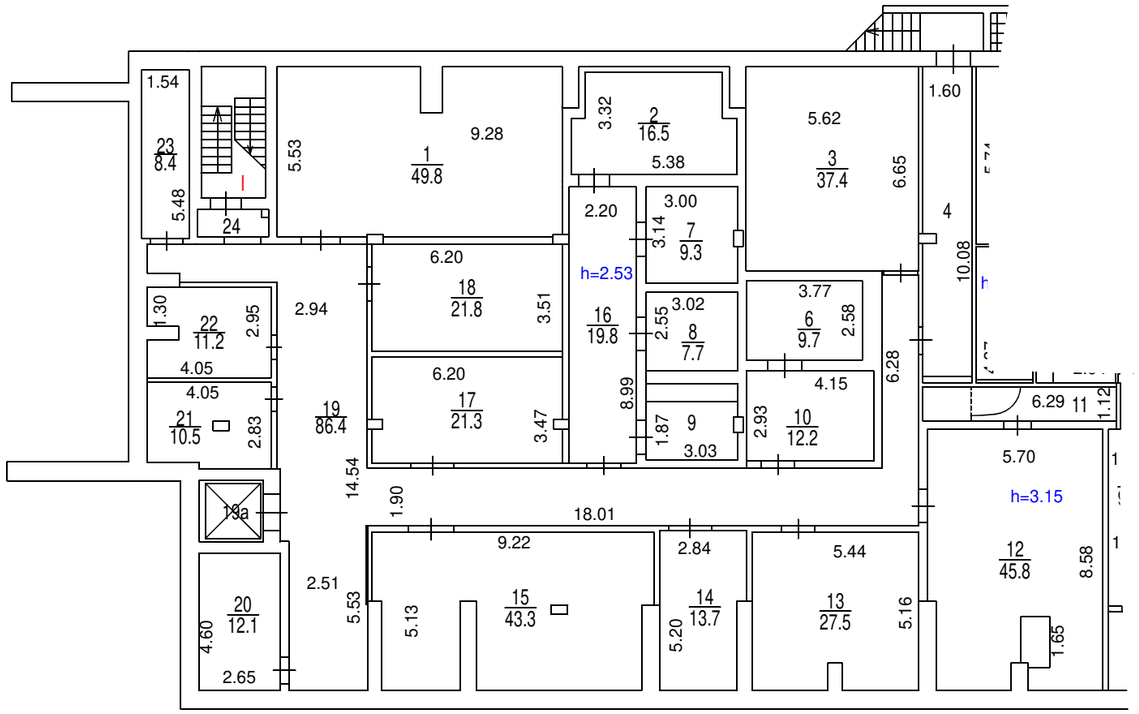

Масштаб 1:200

ПОЭТАЖНЫЙ ПЛАН

по адресу: Российская Федерация, город Москва,
наименование (субъект, город, округ, улица и т.п.)
внутригородская территория
наименование (субъект, город, округ, улица и т.п.)
муниципальный округ Ивановское,
наименование (субъект, город, округ, улица и т.п.)
Малый Купавенский проезд
наименование (субъект, город, округ, улица и т.п.)


домовл.(вл.)_____ дом 5
нужное подчеркнуть

корпус_____ строение (сооружение) 3
нужное подчеркнуть

на часть 1 этажа помещ. (квартира) I

квартал № 1758 Восточный АО г.Москвы

1 ЭТАЖ

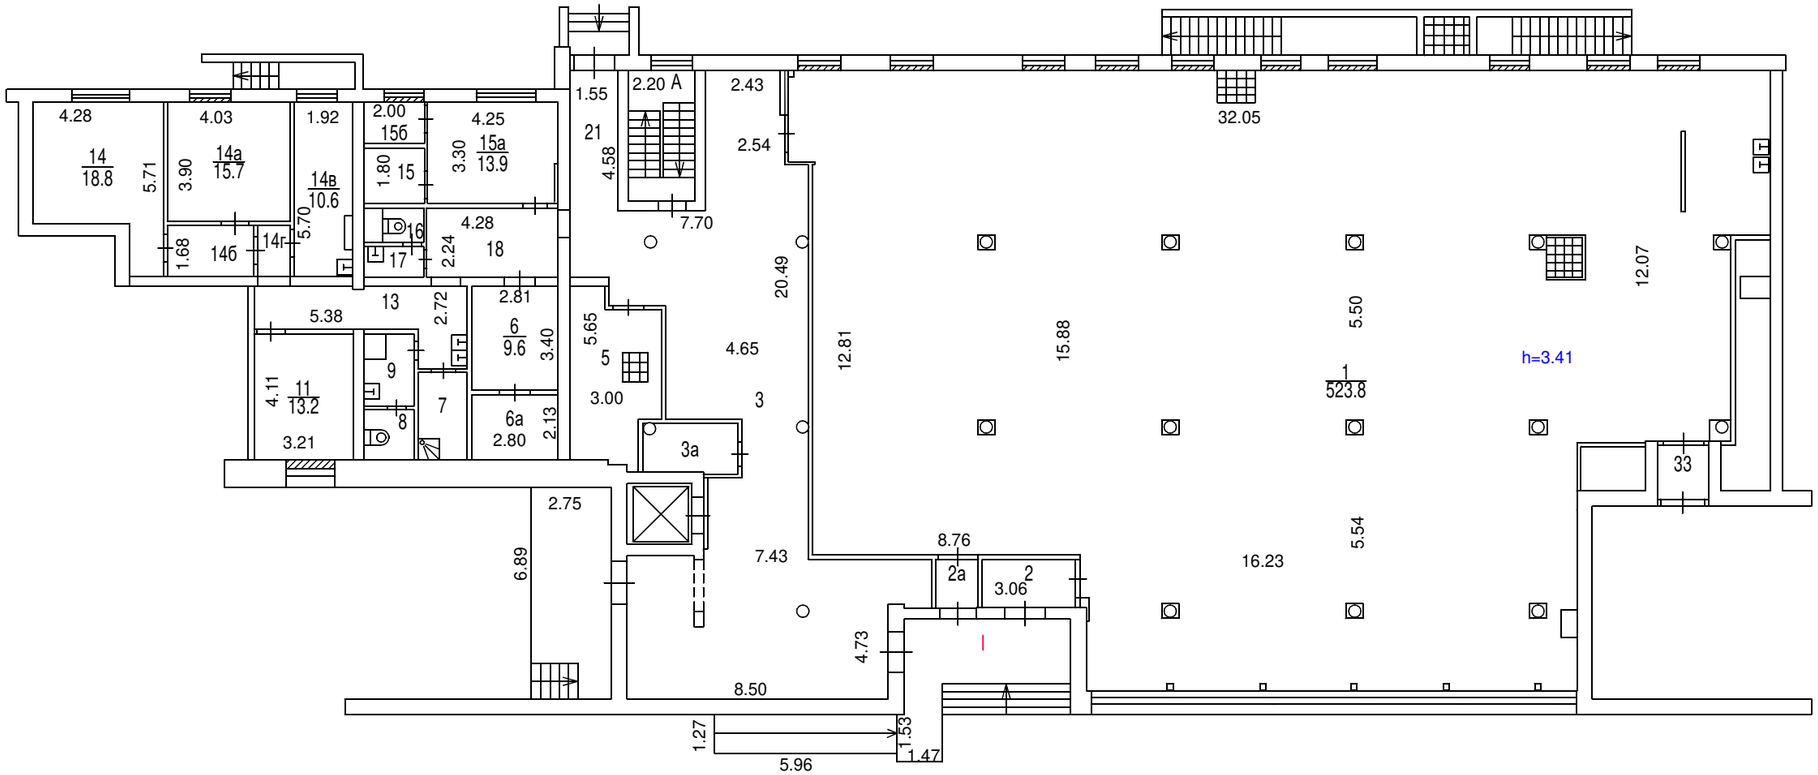

ДОКУМЕНТ ПОДПИСАН ЭЛЕКТРОННОЙ ПОДПИСЬЮ

Сертификат: 00E1202DDD1E5D0CBEC04C442F6E4FAAA6
Владелец: **Гавиловская Нина Дмитриевна**
Сотрудник: **Гавиловская Нина Дмитриевна**
Действителен: с 27.06.2023 15:10:00 по 19.09.2024 15:10:00

Поэтажный план составлен по состоянию на
" 10 " 07 2020 г.
" 29 " 05 2024 г.

Масштаб 1:200