ГБУ МосгорБТИ
Инженерное управление

ПОЭТАЖНЫЙ ПЛАН

по адресу: улица Черняховского
наименование ул. (просп., бульв. и т.д.)

домовл.(вл.) --- дом 11
нужное подчеркнуть


корпус 2 строение (сооружение)
нужное подчеркнуть

на часть подв. этажа помещ. (квартира) 1П

квартал № 2230 Северный АО г.Москвы

28804

ПОДВАЛ

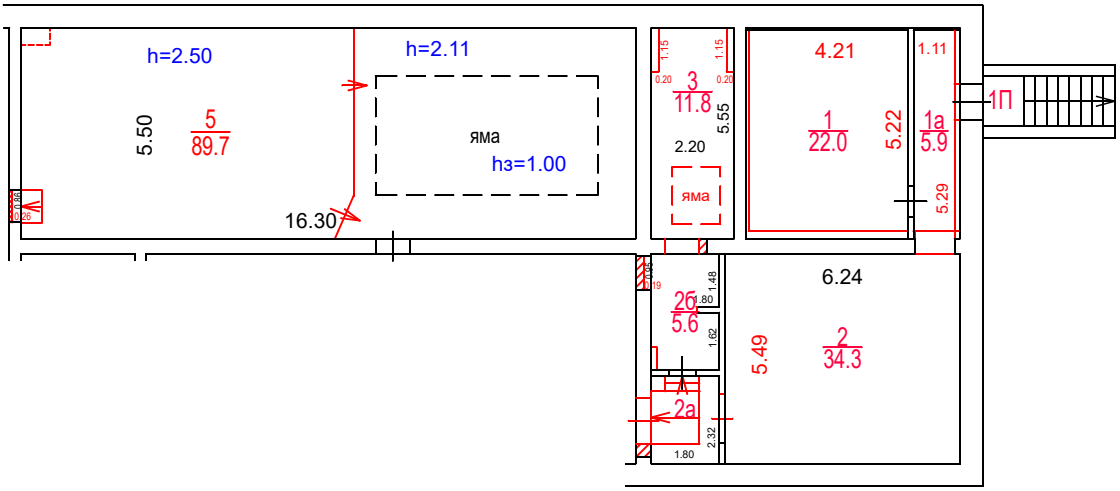

Масштаб 1:200

Разрешение на произведенное переоборудование не предъявлено

В кварт. пом. № 1П

ГБУ МосгорБТИ

" 10 " 11 2022 г.

Исполнитель Кирьянов А.А.

Проверил Попова В.И.

Поэтажный план составлен по состоянию на

" 10 " 11 2022 г.

" 23 " 11 2022 г.

ДОКУМЕНТ ПОДПИСАН ЭЛЕКТРОННОЙ ПОДПИСЬЮ

Сертификат: 00B150F25955E29F3B507176EF333D44A3

Владелец: ГОСУДАРСТВЕННОЕ БЮДЖЕТНОЕ УЧРЕЖДЕНИЕ ГОРОДА МОСКВЫ МОСКОВСКОЕ ГОРОДСКОЕ БЮРО ТЕХНИЧЕСКОЙ ИНВЕНТАРИЗАЦИИ

Сотрудник: Гавиловская Нина Дмитриевна

Действителен: с 25.04.2022 15:47:00 по 19.07.2023 15:47:00