ГБУ МосгорБТИ

Инженерное управление

# ПОЭТАЖНЫЙ ПЛАН

по адресу: Университетский проспект
наименование ул. (просп., бульв. и т.д.)


домовл.(вл.) - дом 4
нужное подчеркнуть

корпус - строение (сооружение) -
нужное подчеркнуть

на часть 1 этажа помещ. (квартира) XIII, XVIII

квартал № 2604 ЮЗ АО г.Москвы

## 1 ЭТАЖ

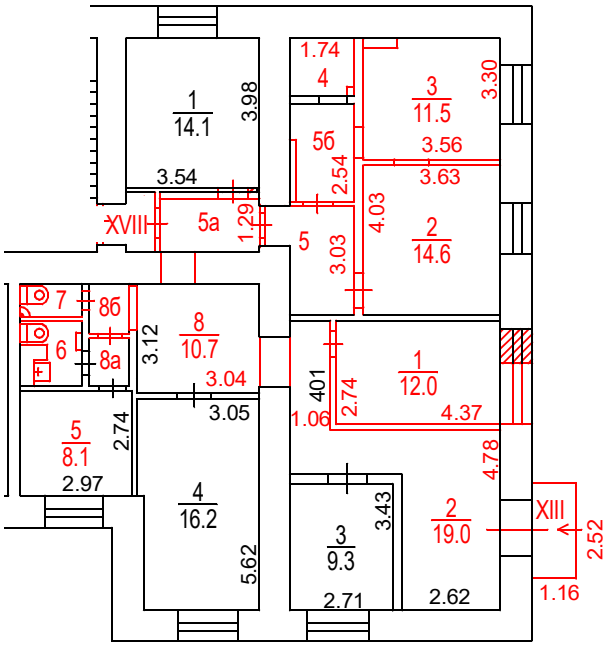


Разрешение на произведенное переоборудование и (или) перепланировку в ГБУ МосгорБТИ не предъявлено

Поэтажный план составлен по состоянию на

" 21 " 07 2023 г.

" 24 " 07 2023 г.

Масштаб 1:200

ДОКУМЕНТ ПОДПИСАН ЭЛЕКТРОННОЙ ПОДПИСЬЮ

Сертификат: 4E2D3BF9000000037952
Владелец: Майорова Дарья Николаевна
Сотрудник: Майорова Дарья Николаевна
Действителен: с 01.11.2022 15:01:07 по 01.11.2023 15:11:07