ГБУ МосгорБТИ
Инженерное управление

ПОЭТАЖНЫЙ ПЛАН

по адресу: Российская Федерация, город Москва,
наименование (субъект, город, округ, улица и т.п.)
внутригородская территория
наименование (субъект, город, округ, улица и т.п.)
муниципальный округ Басманный
наименование (субъект, город, округ, улица и т.п.)
Старая Басманная улица
наименование (субъект, город, округ, улица и т.п.)


домовл.(вл.) --- дом 22
нужное подчеркнуть

корпус А строение (сооружение) 3
нужное подчеркнуть

на часть подв. этажа помещ. (квартира) I, II

квартал № 1064 Центральный АО г.Москвы

ПОДВАЛ

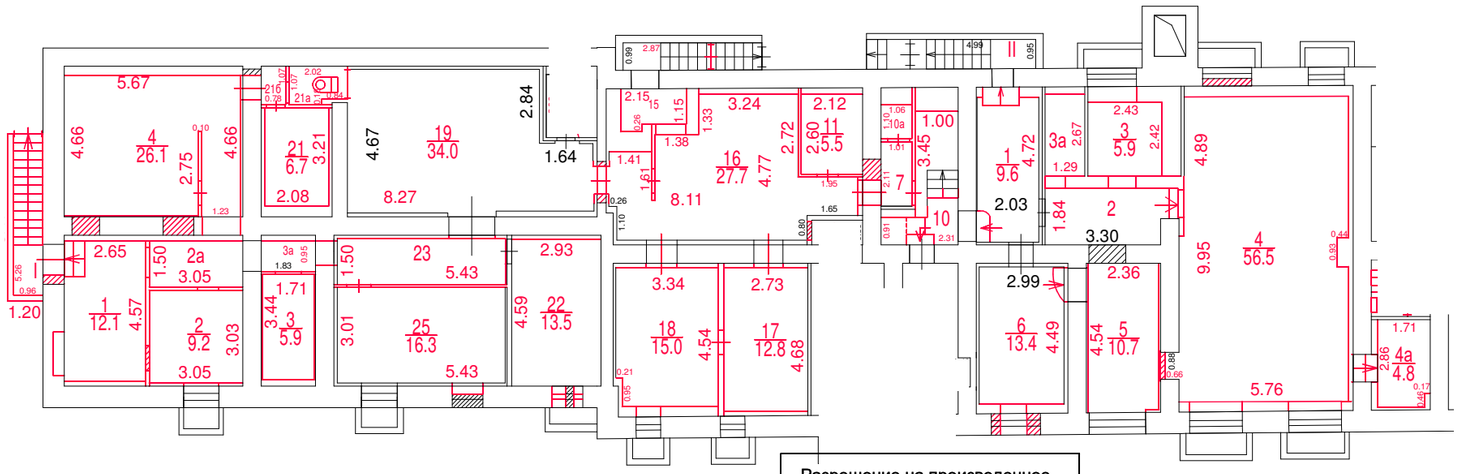

Разрешение на произведенное переоборудование не предъявлено
В кварт. пом. № I, II

ГБУ МосгорБТИ
" 13 " 02 2023 г.
Исполнитель Беленкова Е.В.
Проверил Попова В.И.

Поэтажный план составлен по состоянию на
" 13 " 02 2023 г.
" 24 " 07 2023 г.

ДОКУМЕНТ ПОДПИСАН ЭЛЕКТРОННОЙ ПОДПИСЬЮ

Сертификат: 00E1202DDD1E5D0CBEC04C442F6E4FAAA6
Владелец: **Гавиловская Нина Дмитриевна**
Сотрудник: **Гавиловская Нина Дмитриевна**
Действителен: с 27.06.2023 15:10:00 по 19.09.2024 15:10:00

Масштаб 1:200