ГБУ МосгорБТИ
Инженерное управление

ПОЭТАЖНЫЙ ПЛАН

по адресу: Российская Федерация, город Москва
наименование (субъект, город, округ, улица и т.п.)
внутригородская территория
наименование (субъект, город, округ, улица и т.п.)
муниципальный округ Ростокино
наименование (субъект, город, округ, улица и т.п.)
улица Бажова
наименование (субъект, город, округ, улица и т.п.)


домовл.(вл.) --- дом 3
нужное подчеркнуть

корпус --- строение (сооружение) ---
нужное подчеркнуть

на часть подв этажа помещ. (квартира) II, III

квартал № 3301 СВ АО г.Москвы

ПОДВАЛ

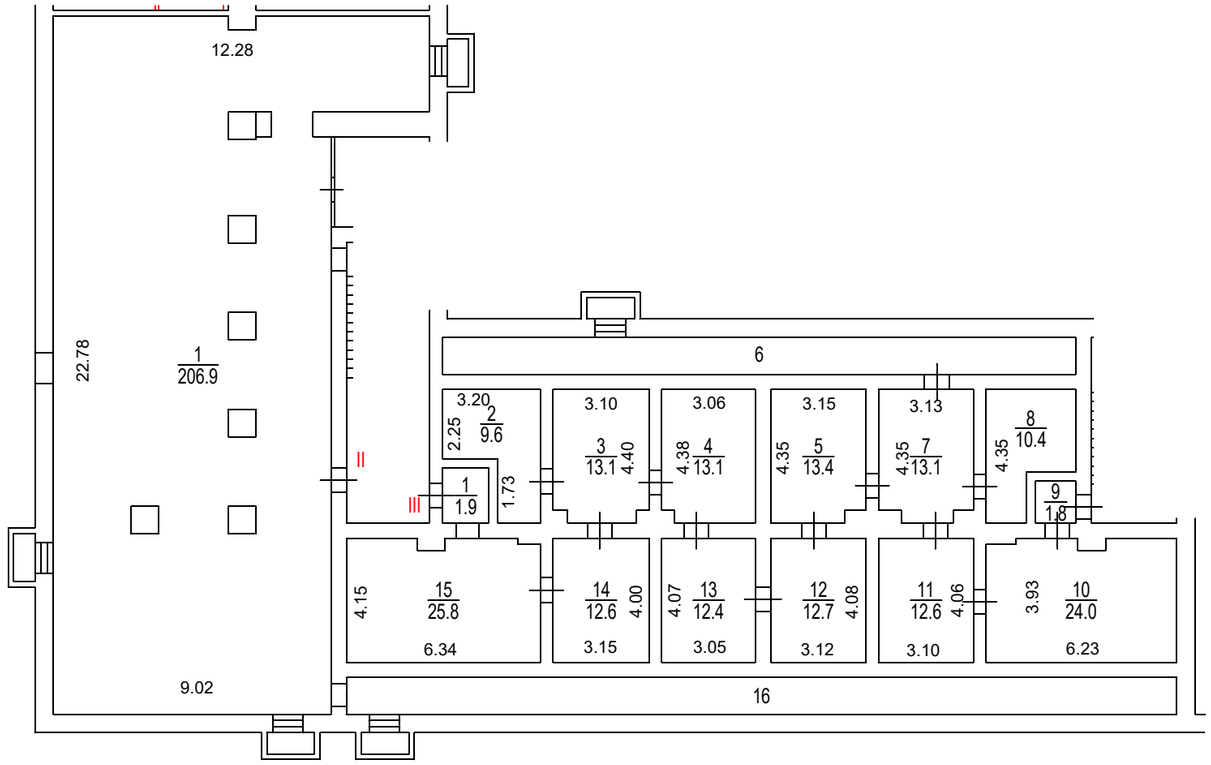

Поэтажный план составлен по состоянию на
" 06 " 12 2013 г.
" 08 " 02 2024 г.

Масштаб 1:200

ДОКУМЕНТ ПОДПИСАН ЭЛЕКТРОННОЙ ПОДПИСЬЮ
Сертификат: 00E1202DDD1E5D0CBEC04C442F6E4FAAA6
Владелец: **Гавиловская Нина Дмитриевна**
Сотрудник: **Гавиловская Нина Дмитриевна**
Действителен: с 27.06.2023 15:10:00 по 19.09.2024 15:10:00