№ 10
ГБУ МосгорБТИ
Инженерное управление

ПОЭТАЖНЫЙ ПЛАН


по адресу: Российская Федерация, город Москва
наименование (субъект, город, округ, улица и т.п.)
внутригородская территория
наименование (субъект, город, округ, улица и т.п.)
муниципальный округ Даниловский
наименование (субъект, город, округ, улица и т.п.)
улица Серпуховский Вал
наименование (субъект, город, округ, улица и т.п.)

домовл.(вл.) --- дом 28
нужное подчеркнуть

корпус - строение (сооружение) ---
нужное подчеркнуть

на часть подвал этажа помещ. (квартира) I

квартал № 1292 Южный АО г.Москвы

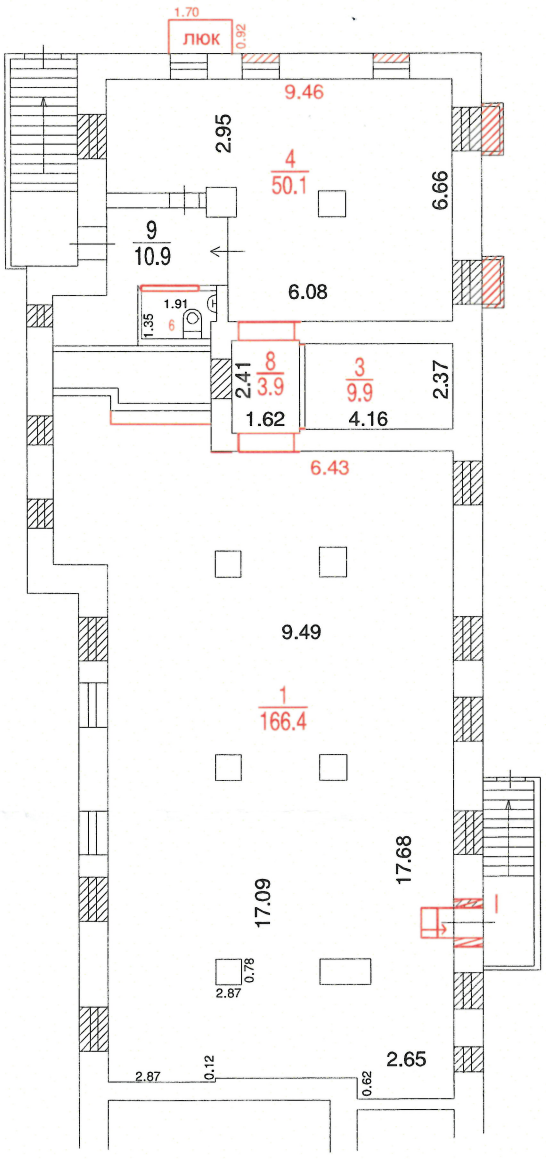

Разрешение на произведенное переоборудование в ГБУ МосгорБТИ не предъявлено

Поэтажный план составлен по состоянию на
" 24 " 05 2023 г.
П/план снял Лысакова М.А.
Проверил Майорова Д.Н.
" 09 " 10 2023 г.

Масштаб 1:200