ГБУ МосгорБТИ
Инженерное управление

ПОЭТАЖНЫЙ ПЛАН

по адресу: Российская Федерация, город Москва,
наименование (субъект, город, округ, улица и т.п.)
внутригородская территория муниципальный
наименование (субъект, город, округ, улица и т.п.)
округ Таганский,
наименование (субъект, город, округ, улица и т.п.)
2-й Котельнический переулок
наименование (субъект, город, округ, улица и т.п.)


домовл.(вл.) --- дом 5
нужное подчеркнуть

корпус - строение (сооружение) -
нужное подчеркнуть

на часть 1 этажа помещ. (квартира) 1Н

квартал № 338 ЦАО г.Москвы

1 ЭТАЖ

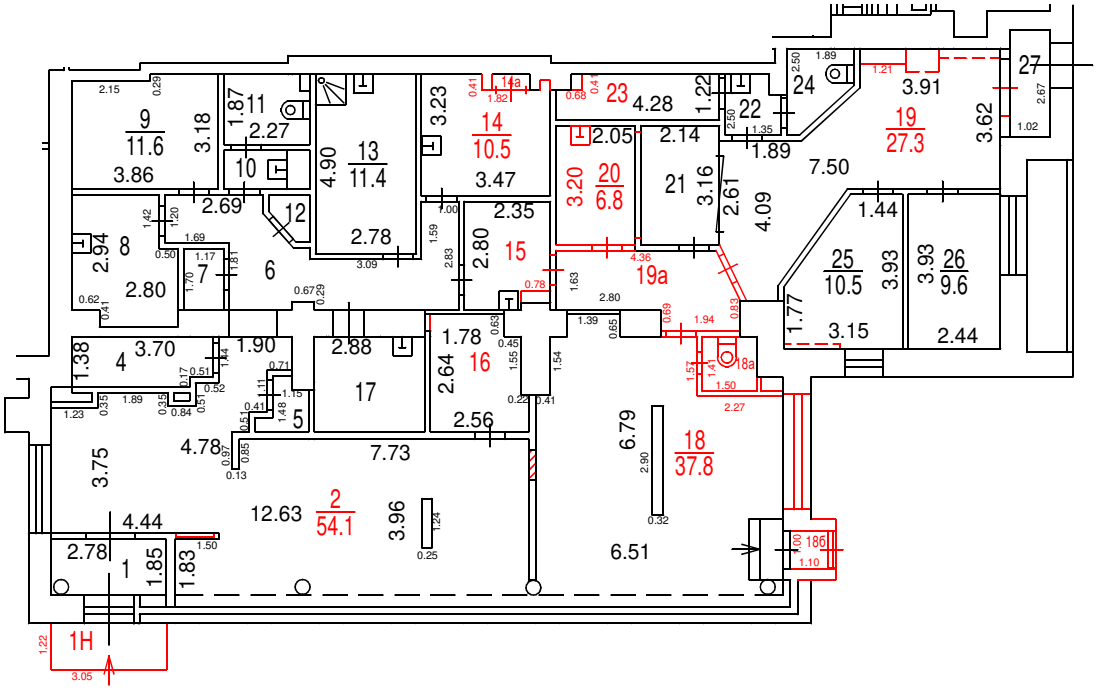

Разрешение на возведение не предъявлено
строен. пристр. № 18б

ГБУ МосгорБТИ

" 31 " 01 2024 г.
Исполнитель Христофоров В.А.
Проверил Разухина И.И.

Разрешение на произведенное переоборудование не предъявлено
В кварт. пом. № 1Н

ГБУ МосгорБТИ

" 31 " 01 2024 г.
Исполнитель Христофоров В.А.
Проверил Разухина И.И.

Поэтажный план составлен по состоянию на

" 31 " 01 2024 г.

" 25 " 04 2024 г.

ДОКУМЕНТ ПОДПИСАН ЭЛЕКТРОННОЙ ПОДПИСЬЮ

Сертификат: 00B2F41FE337EF9370738FAED30E5E0A16
Владелец: Назин Станислав Владимирович
Сотрудник: Назин Станислав Владимирович
Действителен: с 09.10.2023 10:39:00 по 01.01.2025 10:39:00

Масштаб 1:200