ГБУ МосгорБТИ

Инженерное управление

# ПОЭТАЖНЫЙ ПЛАН

по адресу: город Москва, Новослободская улица
наименование ул. (просп., бульв. и т.д.)

домовл.(вл.) --- дом 62
нужное подчеркнуть


корпус 15 строение (сооружение) ---
нужное подчеркнуть

на часть подвал этажа помещ. (квартира) VII

квартал № 723 Центральный АО г.Москвы

16923

# ПОДВАЛ

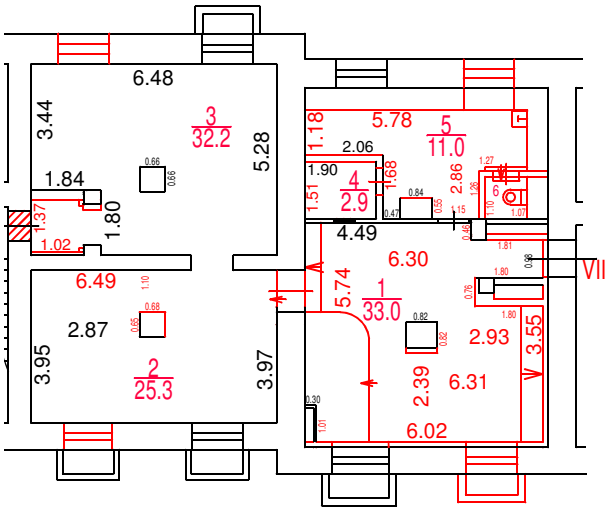


Разрешение на произведенное переоборудование не предъявлено

В кварт. пом. № VII

ГБУ МосгорБТИ

" 07 " 07 2022 г.

Исполнитель Беленкова Е.В.

Проверил Попова В.И.

Поэтажный план составлен по состоянию на

" 07 " 07 2022 г.

" 03 " 02 2023 г.

ДОКУМЕНТ ПОДПИСАН ЭЛЕКТРОННОЙ ПОДПИСЬЮ

Сертификат: 00B150F25955E29F3B507176EF333D44A3

Владелец: ГОСУДАРСТВЕННОЕ БЮДЖЕТНОЕ УЧРЕЖДЕНИЕ ГОРОДА МОСКВЫ МОСКОВСКОЕ ГОРОДСКОЕ БЮРО ТЕХНИЧЕСКОЙ ИНВЕНТАРИЗАЦИИ

Сотрудник: Гавиловская Нина Дмитриевна

Действителен: с 25.04.2022 15:47:00 по 19.07.2023 15:47:00

Масштаб 1:200