ГБУ МосгорБТИ
Инженерное управление

ПОЭТАЖНЫЙ ПЛАН

по адресу: Российская Федерация, город Москва
наименование (субъект, город, округ, улица и т.п.)
внутригородская территория муниципальный округ
наименование (субъект, город, округ, улица и т.п.)
Некрасовка
наименование (субъект, город, округ, улица и т.п.)
2-я Вольская улица
наименование (субъект, город, округ, улица и т.п.)


домовл.(вл.) --- дом 1
нужное подчеркнуть

корпус 1 строение (сооружение) -
нужное подчеркнуть

на часть подвал этажа помещ. (квартира) IX

квартал № 3878 Юго-Восточный АО г.Москвы

1 ЭТАЖ

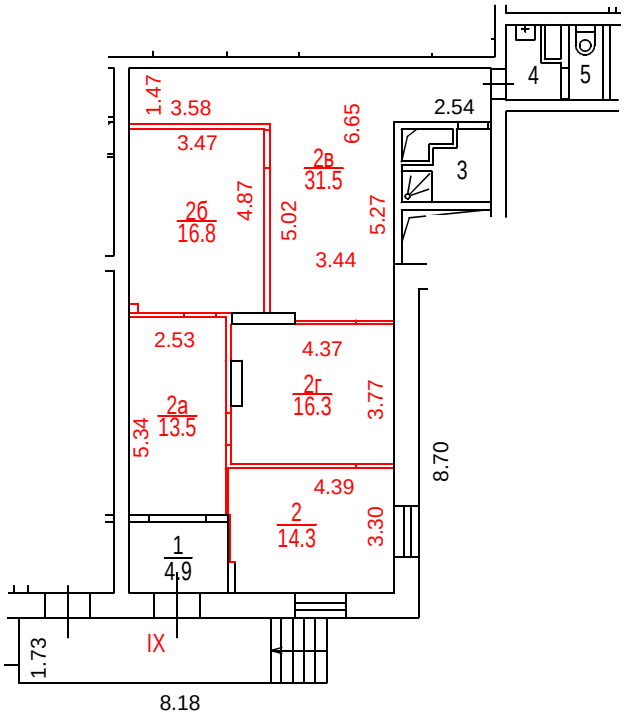

ДОКУМЕНТ ПОДПИСАН ЭЛЕКТРОННОЙ ПОДПИСЬЮ

Сертификат: 13241D9137E18C75BA1F3990D0A4094D
Владелец: **Темукуев Эльдар Алиевич**
Сотрудник: **Темукуев Эльдар Алиевич**
Действителен: с 26.04.2023 10:00:00 по 19.07.2024 10:00:00

Разрешение на произведенное переоборудование не предъявлено
В кварт. пом. № IX
ГБУ МосгорБТИ
" 17 " 07 2023 г.
Исполнитель Бывшев А.А.
Проверил Ткачев Н.И.

Поэтажный план составлен по состоянию на
" 17 " 07 2023 г.
П/план снял Бывшев А.А.
Проверил Ткачев Н.И.
" 26 " 10 2023 г.

Масштаб 1:200