ГБУ МосгорБТИ

Инженерное управление

ПОЭТАЖНЫЙ ПЛАН

по адресу: Российская Федерация, город Москва,
наименование (субъект, город, округ, улица и т.п.)
внутригородская территория
наименование (субъект, город, округ, улица и т.п.)
муниципальный округ Ясенево,
наименование (субъект, город, округ, улица и т.п.)
улица Паустовского
наименование (субъект, город, округ, улица и т.п.)

домовл.(вл.) --- дом 8
нужное подчеркнуть


корпус 1 строение (сооружение) _____
нужное подчеркнуть

на часть подвал этажа помещ. (квартира) II

квартал № 3753 Юго-Западный АО г.Москвы

2107784

ПОДВАЛ

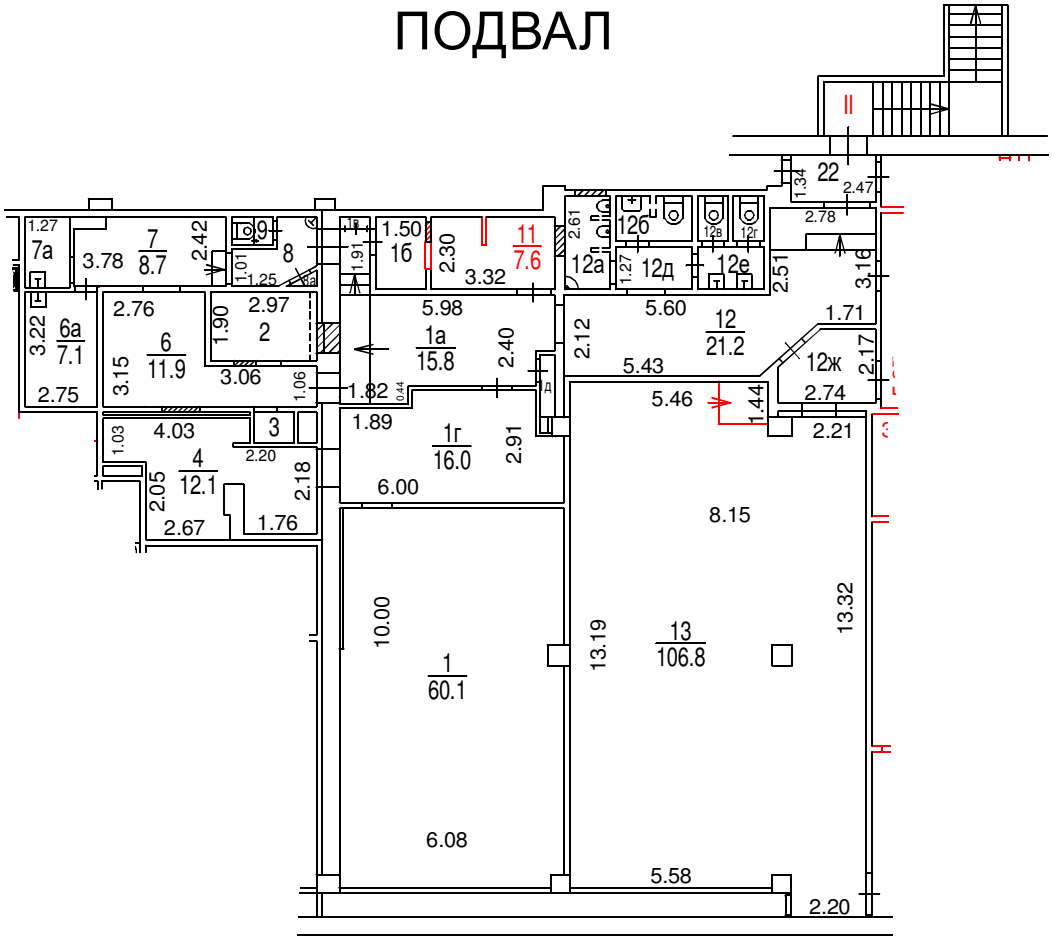

Масштаб 1:200

Сведениями о соблюдении требований пункта 4 части 17 статьи 51 Градостроительного кодекса Российской федерации ГБУ МосгорБТИ не располагает

Поэтажный план составлен по состоянию на

" 17 " 04 2023 г.

" 19 " 04 2023 г.

ДОКУМЕНТ ПОДПИСАН ЭЛЕКТРОННОЙ ПОДПИСЬЮ

Сертификат: 00B150F25955E29F3B507176EF333D44A3
Владелец: ГОСУДАРСТВЕННОЕ БЮДЖЕТНОЕ УЧРЕЖДЕНИЕ ГОРОДА МОСКВЫ МОСКОВСКОЕ ГОРОДСКОЕ БЮРО ТЕХНИЧЕСКОЙ ИНВЕНТАРИЗАЦИИ
Сотрудник: Гавиловская Нина Дмитриевна
Действителен: с 25.04.2022 15:47:00 по 19.07.2023 15:47:00