ГБУ МосгорБТИ
Инженерное управление

# ПОЭТАЖНЫЙ ПЛАН

по адресу: Российская Федерация, город Москва
наименование (субъект, город, округ, улица и т.п.)
внутригородская территория
наименование (субъект, город, округ, улица и т.п.)
муниципальный округ Раменки
наименование (субъект, город, округ, улица и т.п.)
улица Столетова
наименование (субъект, город, округ, улица и т.п.)


домовл.(вл.) - дом 8
нужное подчеркнуть

корпус - строение (сооружение) -
нужное подчеркнуть

на часть 1 этажа помещ. (квартира) 25Н

квартал № 2539 3 АО г.Москвы

## 1 ЭТАЖ

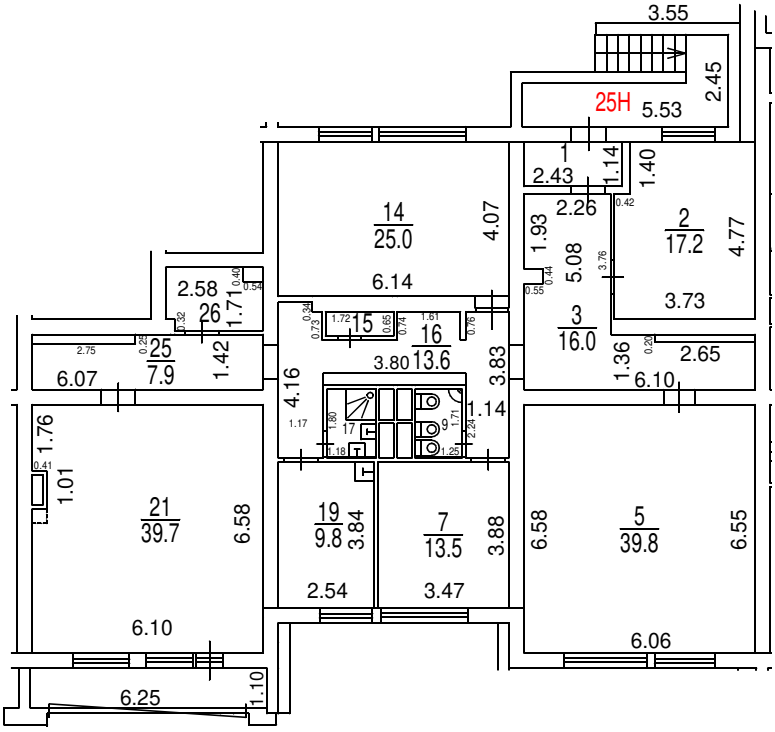


Поэтажный план составлен по состоянию на

" 22 " 09 2025 г.

" 29 " 09 2025 г.

ДОКУМЕНТ ПОДПИСАН ЭЛЕКТРОННОЙ ПОДПИСЬЮ

Сертификат: 00A3951320A5119B682413142F2F3821A6
Владелец: **Васильева Валентина Сергеевна**
Сотрудник: **Васильева Валентина Сергеевна**
Действителен: с 11.06.2025 11:20:20 по 04.09.2026 11:20:20

**Масштаб 1:200**