ГБУ МосгорБТИ
Инженерное управление

ПОЭТАЖНЫЙ ПЛАН

по адресу: (местоположению) Российская Федерация, город Москва, внутригородская территория муниципальный округ Хамовники, Большая Пироговская улица


домовл.(вл.) _____ - _____ дом 37-43
нужное подчеркнуть

корпус Б строение (сооружение) _____ - _____
нужное подчеркнуть

на часть подв. этажа помещ. (квартира) III; IIIа

квартал № 533 Центральный АО г.Москвы

ПОДВАЛ

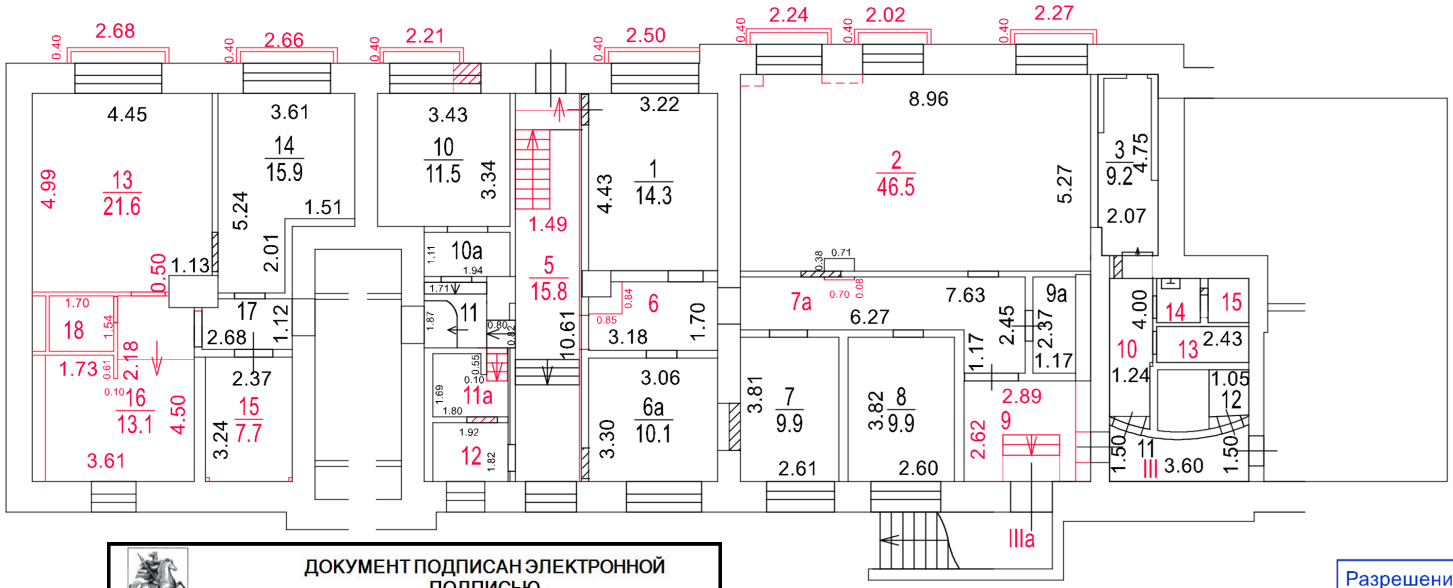

ДОКУМЕНТ ПОДПИСАН ЭЛЕКТРОННОЙ ПОДПИСЬЮ

Сертификат: 00B64E7F5114A327FCECC77565C4C495EA
Владелец: **Гавиловская Нина Дмитриевна**
Сотрудник: **Гавиловская Нина Дмитриевна**
Действителен: с 10.09.2024 13:23:20 по 04.12.2025 13:23:20

Разрешение на произведенное переоборудование и (или) перепланировку в ГБУ МосгорБТИ не предъявлено

Поэтажный план составлен по состоянию на

" 22 " мая 2025 г.

" 26 " мая 2025 г.

Масштаб 1:200