ГБУ МосгорБТИ
Инженерное управление

ПОЭТАЖНЫЙ ПЛАН

по адресу: Российская Федерация, город Москва
наименование (субъект, город, округ, улица и т.п.)
внутригородская территория
наименование (субъект, город, округ, улица и т.п.)
муниципальный округ Южное Тушино
наименование (субъект, город, округ, улица и т.п.)
бульвар Яна Райниса
наименование (субъект, город, округ, улица и т.п.)

домовл.(вл.) --- дом 23
нужное подчеркнуть


корпус --- строение (сооружение) ---
нужное подчеркнуть

на часть подвал этажа помещ. (квартира) V

квартал № 2789 Северо-Западный АО г.Москвы

21572

ПОДВАЛ

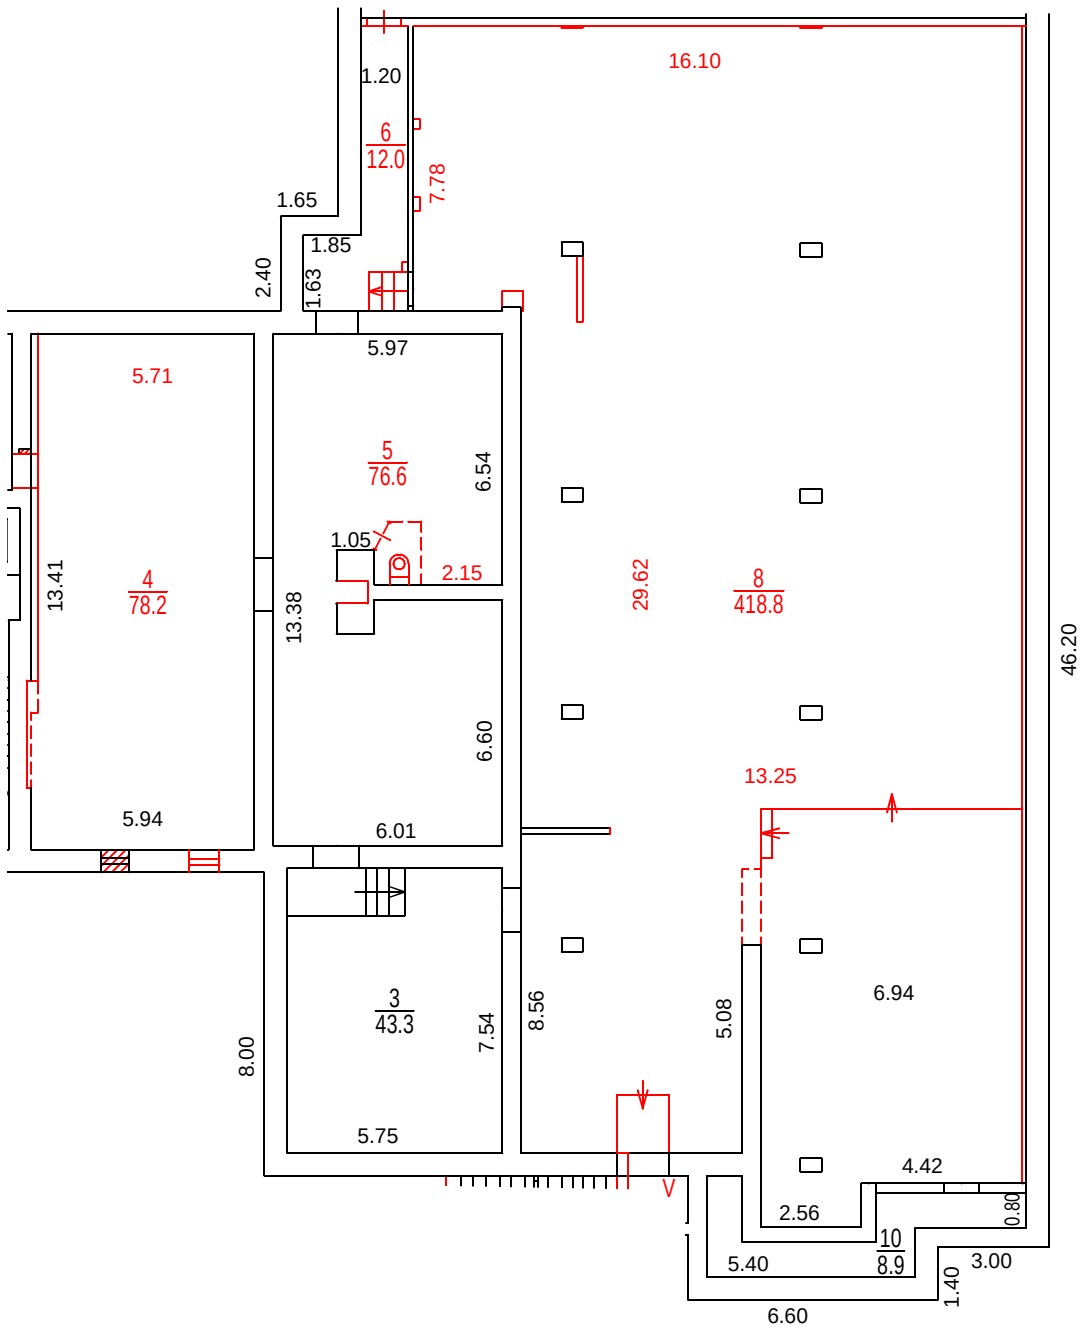

Масштаб 1:200

Разрешение на произведенное переоборудование не предъявлено
В кварт. пом. № V
ГБУ МосгорБТИ
" 01 " июля 2022 г.
Исполнитель Васильева М.В.
Проверил Кузнецова Е.В.

Согласование
на фасадные работы не предъявлено

Поэтажный план составлен по состоянию на
" 01 " июля 2022 г.
" 14 " октября 2022 г.

ДОКУМЕНТ ПОДПИСАН ЭЛЕКТРОННОЙ ПОДПИСЬЮ
Сертификат: 00B150F25955E29F3B507176EF333D44A3
Владелец: ГОСУДАРСТВЕННОЕ БЮДЖЕТНОЕ УЧРЕЖДЕНИЕ ГОРОДА МОСКВЫ МОСКОВСКОЕ ГОРОДСКОЕ БЮРО ТЕХНИЧЕСКОЙ ИНВЕНТАРИЗАЦИИ
Сотрудник: Гавиловская Нина Дмитриевна
Действителен: с 25.04.2022 15:47:00 по 19.07.2023 15:47:00