
ГБУ Мосгорбти
Инженерное управление

ПОЭТАЖНЫЙ ПЛАН

по адресу: Российская Федерация
город Москва, внутригородская территория
муниципальный округ Щербинка
Калтамировская улица
дом/влад.(вл.) - дом 29
корпус 1 строение (сооружение) -
на часть 1 этажа помещ. (квартира) I, II
квартал № 3580 по АО г.Москва

1 ЭТАЖ

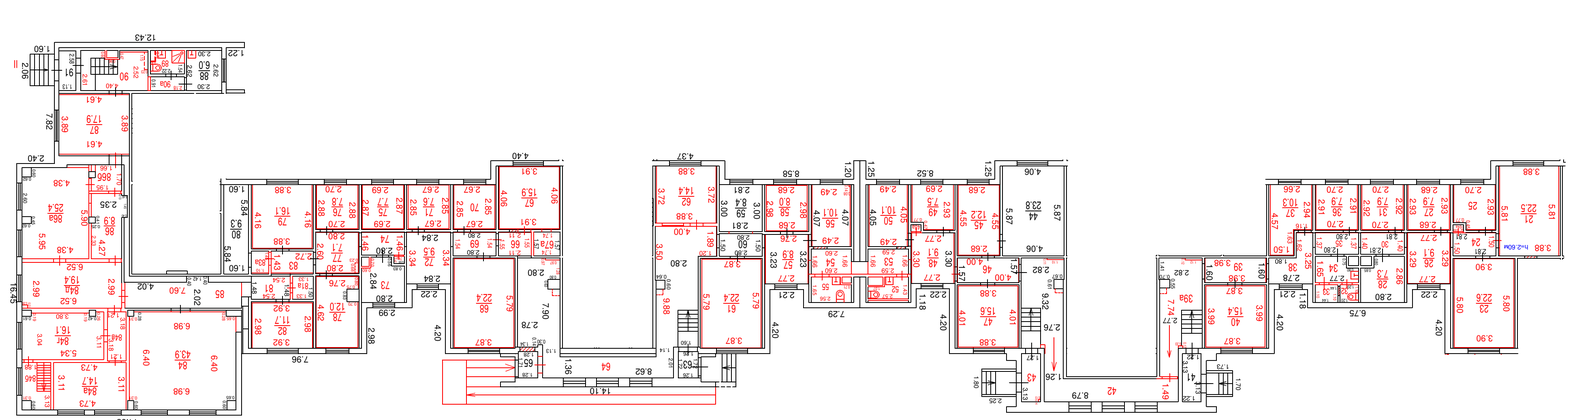

Разрешение на производство перепланировку в ГБУ Мосгорбти не предъявлено

Поэтажный план составлен по состоянию на
" 24 " марта 2025 г.
" 24 " октября 2025 г.

Масштаб 1:200

Сертификат: 00F5500FCD358E2881C2EDDB6DB7710535
Владелец: Филина Замира Амировна
Сотрудник: Филина Замира Амировна
Действителен с 06.06.2025 13:25:55 по 30.08.2026 13:25:55

ДОКУМЕНТ ПОДПИСАН ЭЛЕКТРОННОЙ ПОДПИСЬЮ