ПОЭТАЖНЫЙ ПЛАН

по адресу: Российская Федерация, город Москва,
наименование (субъект, город, округ, улица и т.п.)
внутригородская территория муниципальный
наименование (субъект, город, округ, улица и т.п.)
округ Южнопоротовый,
наименование (субъект, город, округ, улица и т.п.)
улица Трофимова
наименование (субъект, город, округ, улица и т.п.)

домовл.(вл.) --- дом 35/20
нужное подчеркнуть


корпус _____ строение (сооружение) _____
нужное подчеркнуть

на часть 1 этажа помещ. (квартира) XVI, XVIa

квартал № 2000 Юго-Восточный АО г.Москвы

№ 8 ГБУ МосгорБТИ Инженерное управление

1 ЭТАЖ

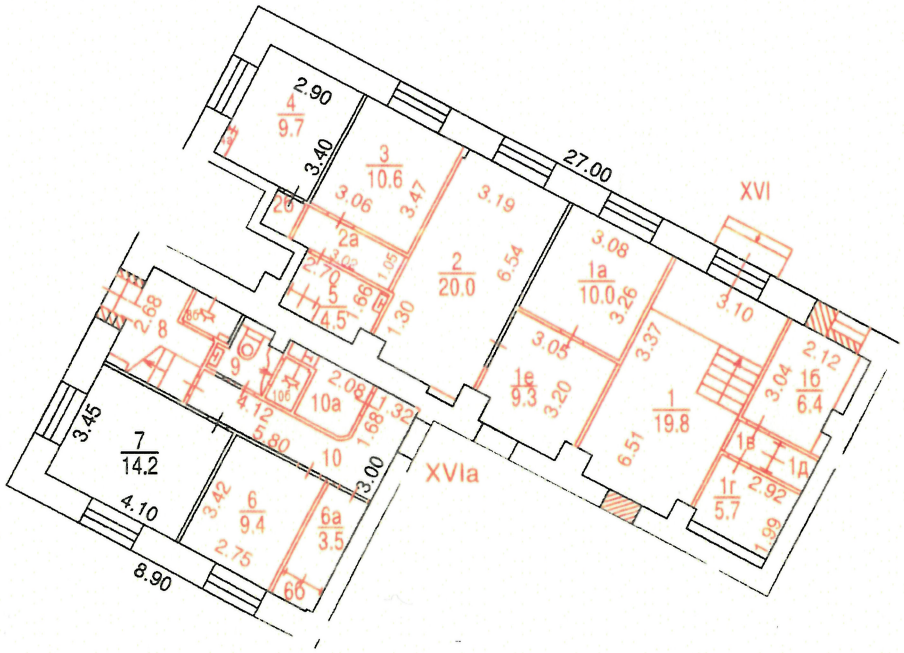

Разрешение на произведенное переоборудование не предъявлено
В кварт. пом. № XVI, XVIa
ГБУ МосгорБТИ
" 10 " 07 2023 г.
Исполнитель Никитин Д.А.
Проверил Гнеушев М.А.

Поэтажный план составлен по состоянию на
" 10 " 07 2023 г.
П/план снял Никитин Д.А.
Проверил Гнеушев М.А.
" 13 " 09 2023 г.

Масштаб 1:200