ГБУ МосгорБТИ

Инженерное управление

ПОЭТАЖНЫЙ ПЛАН

по адресу: Российская Федерация, город Москва
наименование (субъект, город, округ, улица и т.п.)

внутригородская территория
наименование (субъект, город, округ, улица и т.п.)

муниципальный округ Перово
наименование (субъект, город, округ, улица и т.п.)

Новогиреевская улица
наименование (субъект, город, округ, улица и т.п.)


домовл.(вл.) --- дом 24
нужное подчеркнуть

корпус 4 строение (сооружение) -
нужное подчеркнуть

на часть п этажа помещ. (квартира) III

квартал № 1788 Восточный АО г.Москвы

ПОДВАЛ

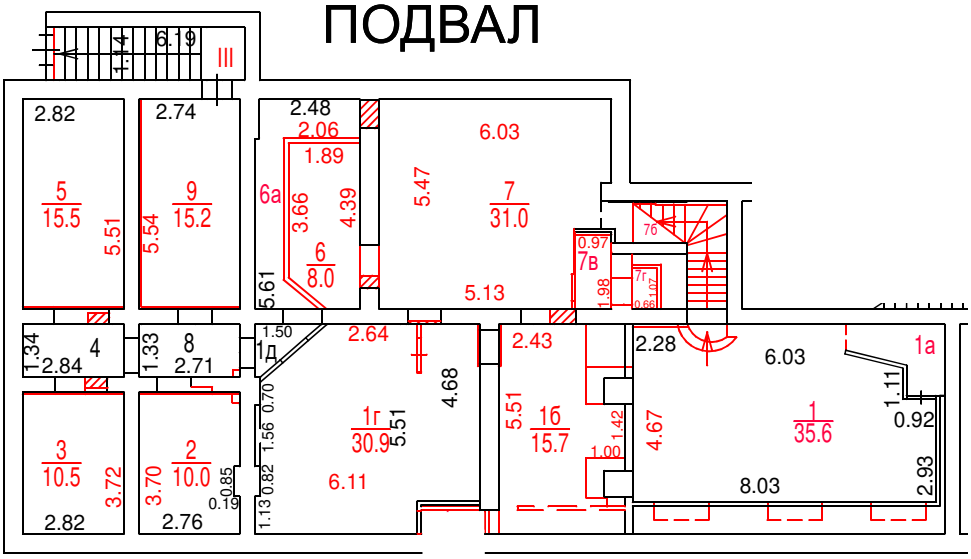

Разрешение на произведенное переоборудование в ГБУ МосгорБТИ не предъявлено

Поэтажный план составлен по состоянию на

" 03 " 08 2023 г.

" 03 " 08 2023 г.

Масштаб 1:200

ДОКУМЕНТ ПОДПИСАН ЭЛЕКТРОННОЙ ПОДПИСЬЮ

Сертификат: 4C9FCA60000100044781
Владелец: ГБУ МОСГОРБТИ
Сотрудник: Кудашов Денис Владимирович
Действителен: с 20.02.2023 8:33:06 по 20.02.2024 8:43:06