ГБУ МосгорБТИ
Инженерное управление

ПОЭТАЖНЫЙ ПЛАН

по адресу: Российская Федерация, город Москва
(наименование (субъект, город, округ, улица и т.п.))
внутригородская территория
(наименование (субъект, город, округ, улица и т.п.))
Муниципальный округ Басманный
(наименование (субъект, город, округ, улица и т.п.))
Лубянский проезд
(наименование (субъект, город, округ, улица и т.п.))

домовл.(вл.) --- дом 7
(нужное подчеркнуть)

корпус _____ строение (сооружение) 1
(нужное подчеркнуть)
подвал под двором
на часть _____ этажа помещ. (квартира) I

квартал № 111 Центральный АО г.Москвы

2105907

ПОДВАЛ ПОД ДВОРОМ



Сведениями о соблюдении требований пункта 4 части 17 статьи 51 Градостроительного кодекса Российской Федерации ГБУ МосгорБТИ не располагает

Масштаб 1:200

ПОЭТАЖНЫЙ ПЛАН

по адресу: Российская Федерация, город Москва
наименование (субъект, город, округ, улица и т.п.)
внутригородская территория
наименование (субъект, город, округ, улица и т.п.)
Муниципальный округ Басманный
наименование (субъект, город, округ, улица и т.п.)
Лубянский проезд
наименование (субъект, город, округ, улица и т.п.)


домовл.(вл.) --- дом 7
нужное подчеркнуть

корпус _____ строение (сооружение) 1
нужное подчеркнуть

на часть подвал этажа помещ. (квартира) I

квартал № 111 Центральный АО г.Москвы

ПОДВАЛ

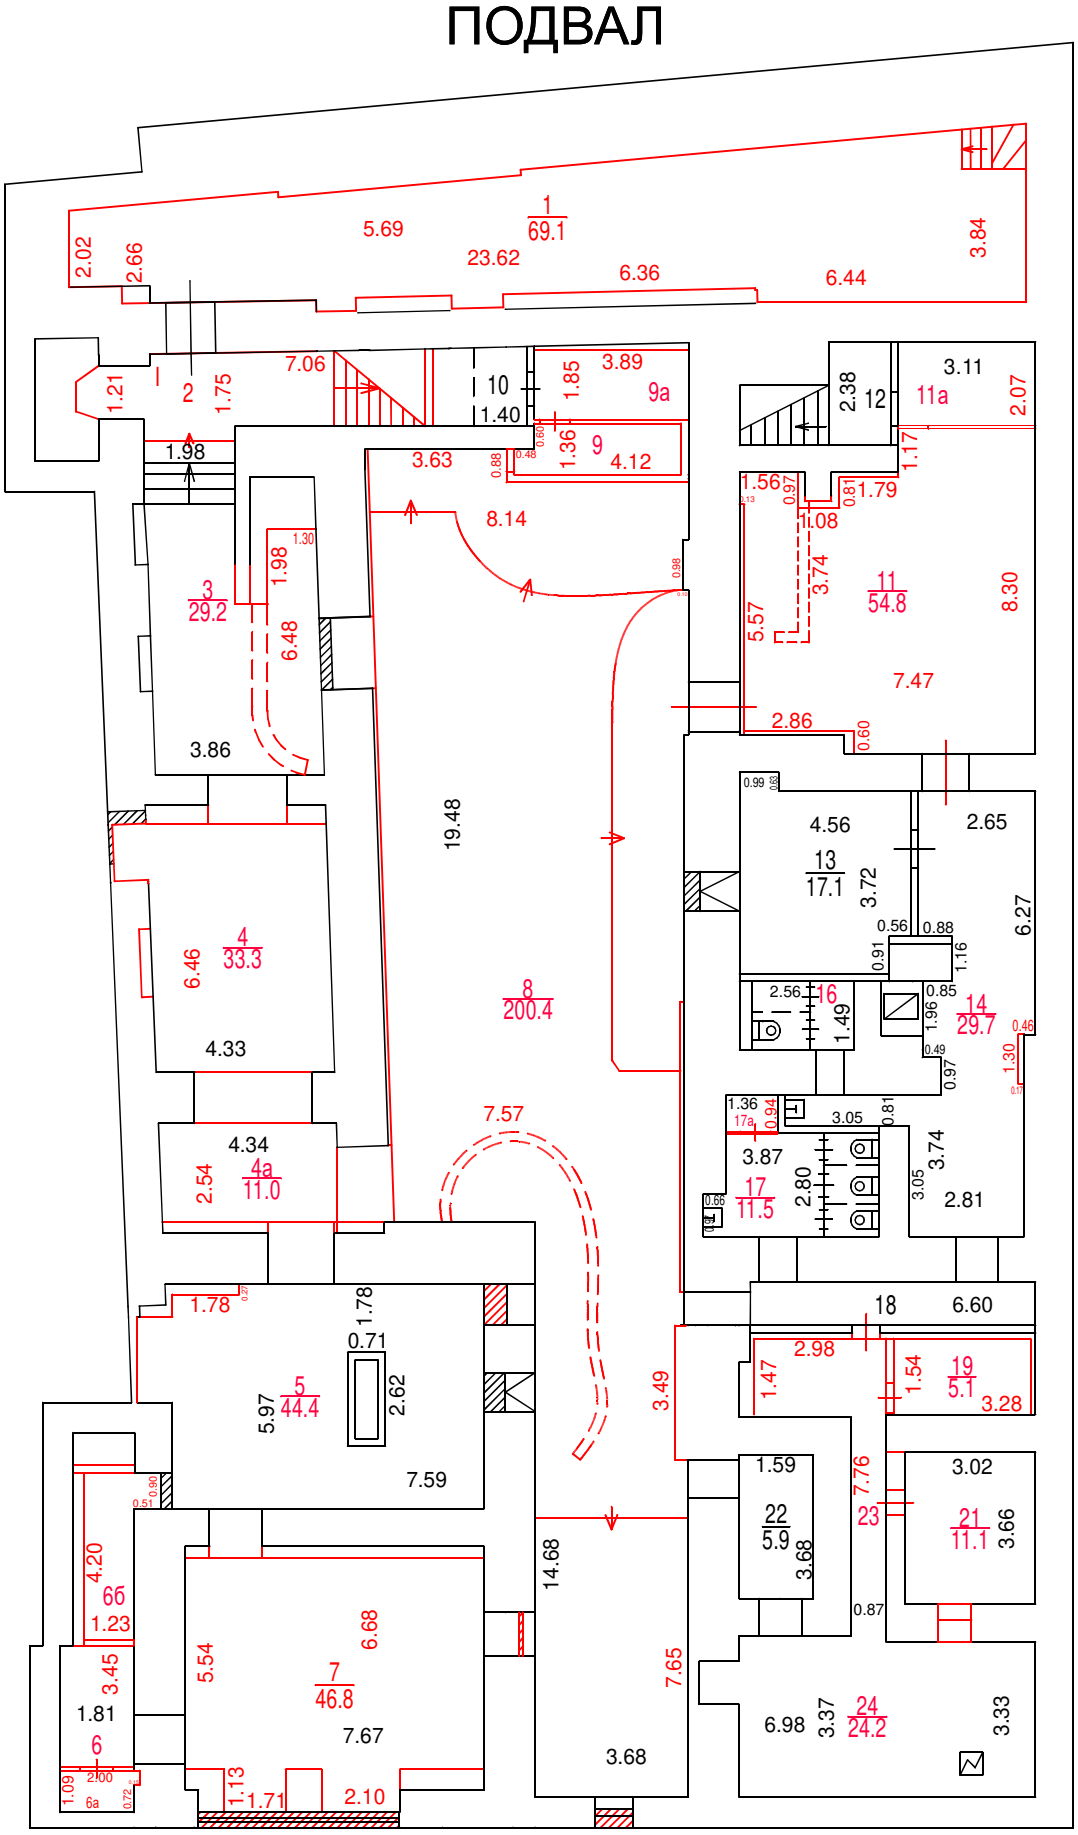

Сведениями о соблюдении требований пункта 4 части 17 статьи 51 Градостроительного кодекса Российской Федерации ГБУ МосгорБТИ не располагает

Поэтажный план составлен по состоянию на

" 7 " декабря 2022 г.

" 12 " декабря 2022 г.

ДОКУМЕНТ ПОДПИСАН ЭЛЕКТРОННОЙ ПОДПИСЬЮ

Сертификат: 00B150F25955E29F3B507176EF333D44A3
Владелец: ГОСУДАРСТВЕННОЕ БЮДЖЕТНОЕ УЧРЕЖДЕНИЕ ГОРОДА МОСКВЫ МОСКОВСКОЕ ГОРОДСКОЕ БЮРО ТЕХНИЧЕСКОЙ ИНВЕНТАРИЗАЦИИ
Сотрудник: Гавиловская Нина Дмитриевна
Действителен: с 25.04.2022 15:47:00 по 19.07.2023 15:47:00

Масштаб 1:200