ГБУ МосгорБТИ

Инженерное управление

ПОЭТАЖНЫЙ ПЛАН

по адресу: Российская Федерация, город Москва,
наименование (субъект, город, округ, улица и т.п.)

внутригородская территория муниципальный округ
наименование (субъект, город, округ, улица и т.п.)

Даниловский, улица Шухова
наименование (субъект, город, округ, улица и т.п.)

-
наименование (субъект, город, округ, улица и т.п.)


домовл.(вл.) - дом 13
нужное подчеркнуть

корпус 1 строение (сооружение) -
нужное подчеркнуть

на часть подвал этажа помещ. (квартира) I

квартал № 1293 Южный АО г.Москвы

ПОДВАЛ

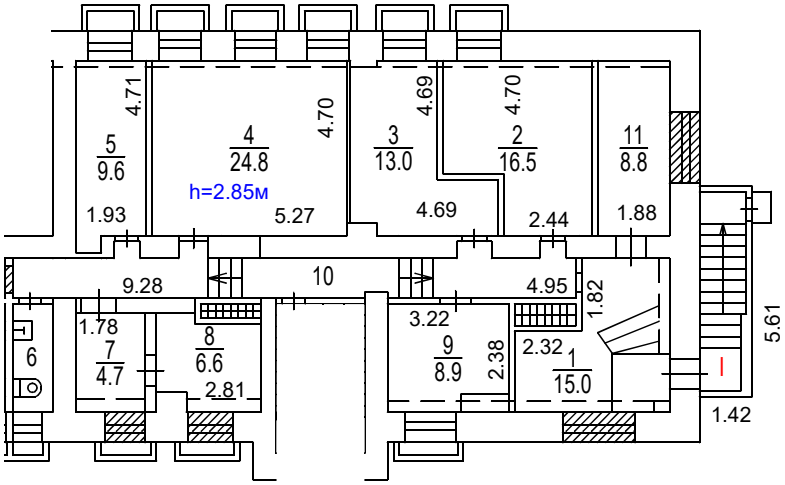

Поэтажный план составлен по состоянию на

" 15 " ноября 2013 г.

" 15 " октября 2024 г.

ДОКУМЕНТ ПОДПИСАН ЭЛЕКТРОННОЙ ПОДПИСЬЮ

Сертификат: 00E9098002FC12FCAFDF0F4BA626B5F097
Владелец: Майорова Дарья Николаевна
Сотрудник: Майорова Дарья Николаевна
Действителен: с 27.06.2024 12:23:52 по 20.09.2025 12:23:52

Масштаб 1:200