ГБУ МосгорБТИ
Инженерное управление

ПОЭТАЖНЫЙ ПЛАН

по адресу: Российская Федерация, город Москва,
наименование (субъект, город, округ, улица и т.п.)
внутригородская территория муниципальный округ
наименование (субъект, город, округ, улица и т.п.)
Сокольники, Рыбинский переулок
наименование (субъект, город, округ, улица и т.п.)
-
наименование (субъект, город, округ, улица и т.п.)


домовл.(вл.) - дом 6
нужное подчеркнуть

корпус - строение (сооружение) -
нужное подчеркнуть

на часть 3 этажа помещ. (квартира) V

квартал № 1383 Восточный АО г.Москвы

3 ЭТАЖ

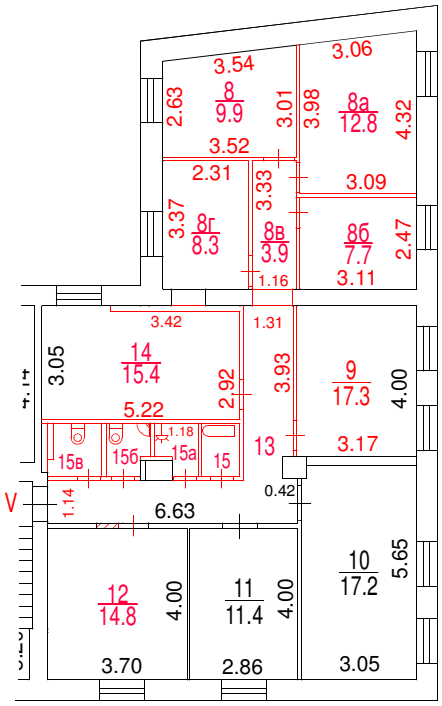

Разрешение на произведенное переоборудование не предъявлено

В кварт. пом. № V

ГБУ МосгорБТИ

" 20 " сентября 2023 г.

Исполнитель Шатров А.В.

Проверил Балицкая С.П.

Поэтажный план составлен по состоянию на

" 20 " сентября 2023 г.

" 23 " октября 2023 г.

Масштаб 1:200