ГБУ МосгорБТИ

Инженерное управление

ПОЭТАЖНЫЙ ПЛАН

по адресу: Российская Федерация, город Москва,
наименование (субъект, город, округ, улица и т.п.)
внутригородская территория муниципальный округ
наименование (субъект, город, округ, улица и т.п.)
Перово, Мартеновская улица
наименование (субъект, город, округ, улица и т.п.)
наименование (субъект, город, округ, улица и т.п.)


домовл.(вл.) - дом 1/58
нужное подчеркнуть

корпус - строение (сооружение) -
нужное подчеркнуть

на часть п этажа помещ. (квартира) V

квартал № 1793 В АО г.Москвы

ПОДВАЛ

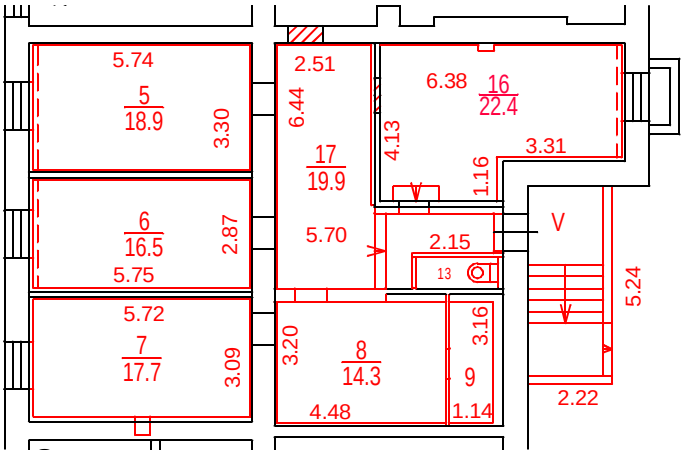

Разрешение на произведенное переоборудование и (или) перепланировку в ГБУ МосгорБТИ не предъявлено

Масштаб 1:200

Поэтажный план составлен по состоянию на

" 13 " 10 2023 г.

" 17 " 10 2023 г.

ДОКУМЕНТ ПОДПИСАН ЭЛЕКТРОННОЙ ПОДПИСЬЮ

Сертификат: 00A39F9D0267260AEBDA7B8D8501860543
Владелец: **Кудашов Денис Владимирович**
Сотрудник: **Кудашов Денис Владимирович**
Действителен: с 05.10.2023 10:58:00 по 28.12.2024 10:58:00