ПОЭТАЖНЫЙ ПЛАН

по адресу: Российская Федерация, город Москва,
наименование (субъект, город, округ, улица и т.п.)
внутригородская территория
наименование (субъект, город, округ, улица и т.п.)
муниципальный округ Зюзино,
наименование (субъект, город, округ, улица и т.п.)
Одесская улица
наименование (субъект, город, округ, улица и т.п.)

домовл.(вл.) --- дом 23
нужное подчеркнуть


корпус 1 строение (сооружение) _____
нужное подчеркнуть

на часть 1 этажа помещ. (квартира) 1Н

квартал № 2682 Юго-Западный АО г.Москвы

№ 4 | ГБУ МосгорБТИ Инженерное управление

1 ЭТАЖ

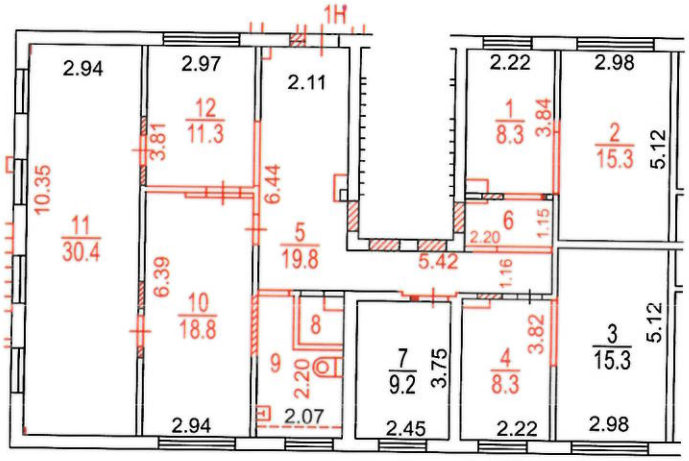

Разрешение на произведенное переоборудование не предъявлено
В кварт. пом. № 1Н
ГБУ МосгорБТИ
" 10 " 10 2023 г.
Исполнитель Зубанова С.В.
Проверил Кузнецова Е.В.

Поэтажный план составлен по состоянию на
" 10 " 10 2023 г.
П/план снял Зубанова С.В.
Проверил Кузнецова Е.В.
" 11 " 10 2023 г.

Масштаб 1:200