ГБУ МосгорБТИ
Инженерное Управление

ПОЭТАЖНЫЙ ПЛАН

по адресу: (местоположению) Российская Федерация, город Москва, внутригородская территория муниципальный округ Марьино, Донецкая улица


домовл.(вл.) - дом 4
нужное подчеркнуть

корпус 2 строение (сооружение) -
нужное подчеркнуть

на часть 2 этажа помещ. (квартира) III

квартал № 2123 Юго-Восточный АО г.Москвы

2 ЭТАЖ

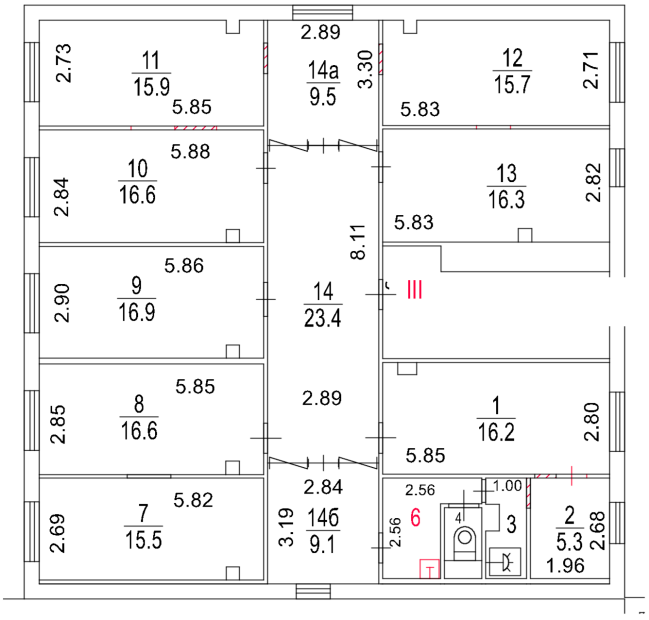

Разрешение на произведенное переоборудование в ГБУ МосгорБТИ не предъявлено

Поэтажный план составлен по состоянию на

"18" 07 2023 г.

"26" 07 2023 г.

Масштаб 1:200

ДОКУМЕНТ ПОДПИСАН ЭЛЕКТРОННОЙ ПОДПИСЬЮ

Сертификат: 4E2D3BF9000000037952
Владелец: **Майорова Дарья Николаевна**
Сотрудник: **Майорова Дарья Николаевна**
Действителен: с 01.11.2022 15:01:07 по 01.11.2023 15:11:07