ПОЭТАЖНЫЙ ПЛАН

по адресу: город Москва, поселение Сосенское
наименование (субъект, город, округ, улица и т.п.)

посёлок Коммунарка, Фитарёвская улица
наименование (субъект, город, округ, улица и т.п.)

наименование (субъект, город, округ, улица и т.п.)

наименование (субъект, город, округ, улица и т.п.)


домовл.(вл.)_____ дом 15
нужное подчеркнуть

корпус 2 строение (сооружение)_____
нужное подчеркнуть

квартал № 9003 Новомосковский АО г.Москвы

ГБУ МосгорБТИ
Инженерное управление

1 ЭТАЖ

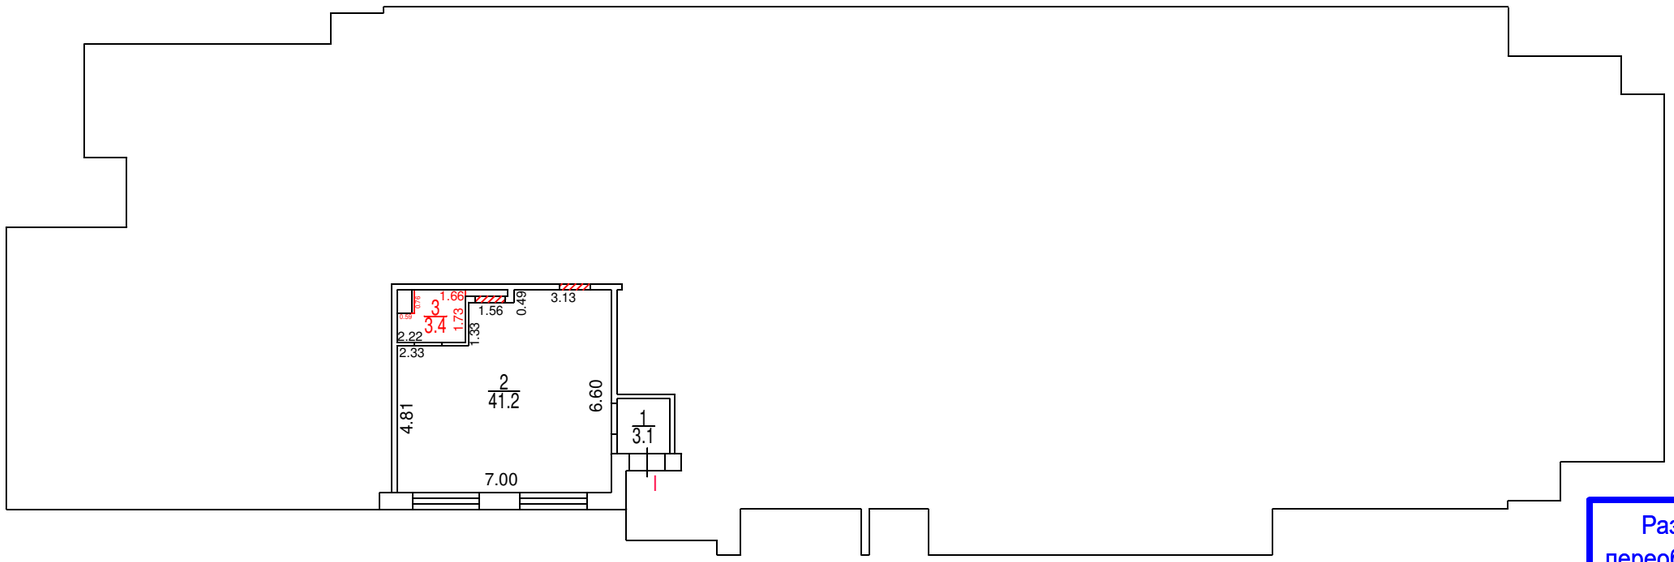

Разрешение на произведенное переоборудование в ГБУ МосгорБТИ не предъявлено

Поэтажный план составлен по состоянию на

" 22 " 04 2024 г.

" 07 " 05 2024 г.

ДОКУМЕНТ ПОДПИСАН ЭЛЕКТРОННОЙ ПОДПИСЬЮ

Сертификат: 55AD2F6BADBC125597EE9C7932E73C2A
Владелец: **Майорова Дарья Николаевна**
Сотрудник: **Майорова Дарья Николаевна**
Действителен: с 30.03.2023 14:59:00 по 22.06.2024 14:59:00

Масштаб 1:200