ГБУ МосгорБТИ
Инженерное управление

ПОЭТАЖНЫЙ ПЛАН

по адресу: Российская Федерация, город Москва
наименование (субъект, город, округ, улица и т.п.)
внутригородская территория
наименование (субъект, город, округ, улица и т.п.)
муниципальный округ Восточное Измайлово
наименование (субъект, город, округ, улица и т.п.)
Первомайская улица
наименование (субъект, город, округ, улица и т.п.)


домовл.(вл.) --- дом 128А
нужное подчеркнуть

корпус - строение (сооружение) -
нужное подчеркнуть

на часть подвал этажа помещ. (квартира) I

квартал № 1752 В АО г.Москвы

ПОДВАЛ

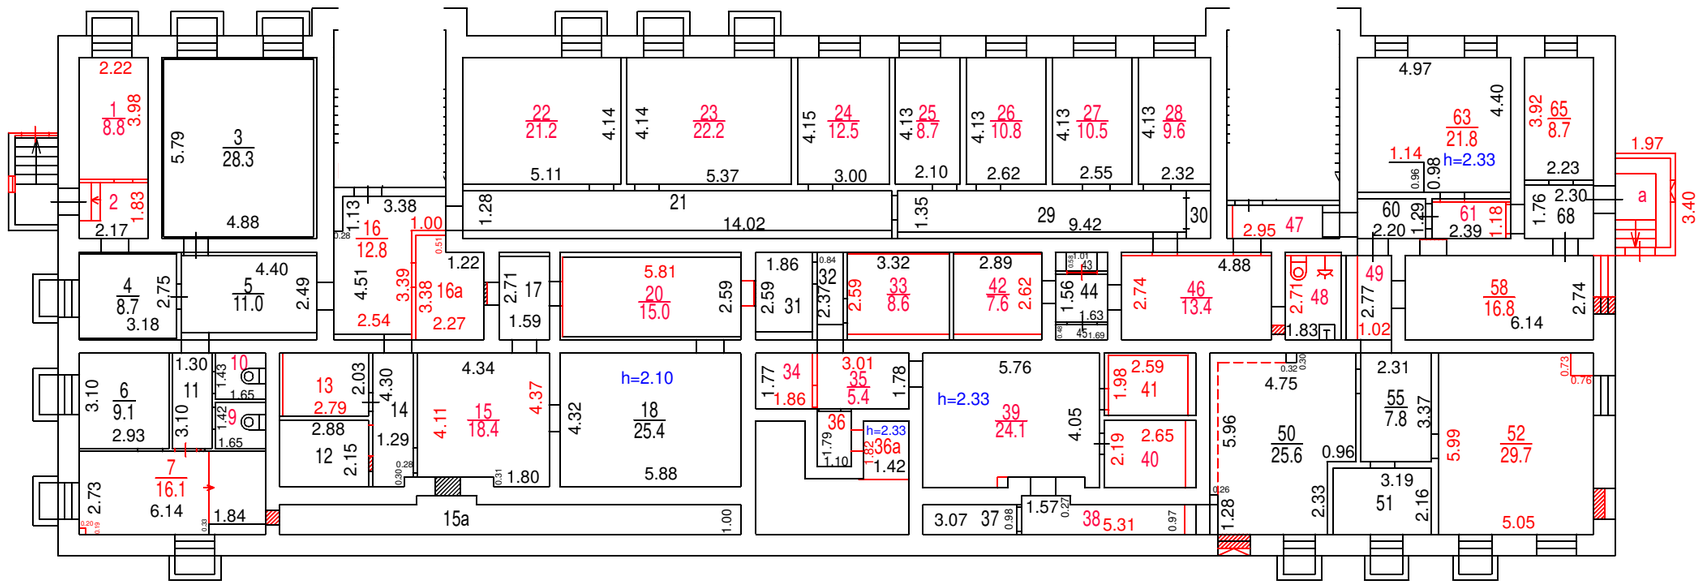

Масштаб 1:200

ДОКУМЕНТ ПОДПИСАН ЭЛЕКТРОННОЙ ПОДПИСЬЮ

Сертификат: 780F5DA2D5FF825BA728794144DAD81A
Владелец: **Ревякин Алексей Александрович**
Сотрудник: **Ревякин Алексей Александрович**
Действителен: с 30.03.2023 14:58:00 по 22.06.2024 14:58:00

Разрешение на произведенное переоборудование не предъявлено
В кварт. пом. № I
ГБУ МосгорБТИ
" 12 " 02 2024 г.
Исполнитель Никитин Д.А.
Проверил Гнеушев М.А.

Поэтажный план составлен по состоянию на
" 12 " 02 2024 г.
П/план снял Никитин Д.А.
Проверил Гнеушев М.А.
" 27 " 03 2024 г.