ПОЭТАЖНЫЙ ПЛАН


по адресу: Мартеновская ул.
наименование ул. (просп., бульв. и т.д.)

домовл.(вл.) –– дом 3
нужное подчеркнуть

корпус _____ строение (сооружение) _____
нужное подчеркнуть

квартал № 1793 _____ ВАО г.Москвы

ПОДВАЛ

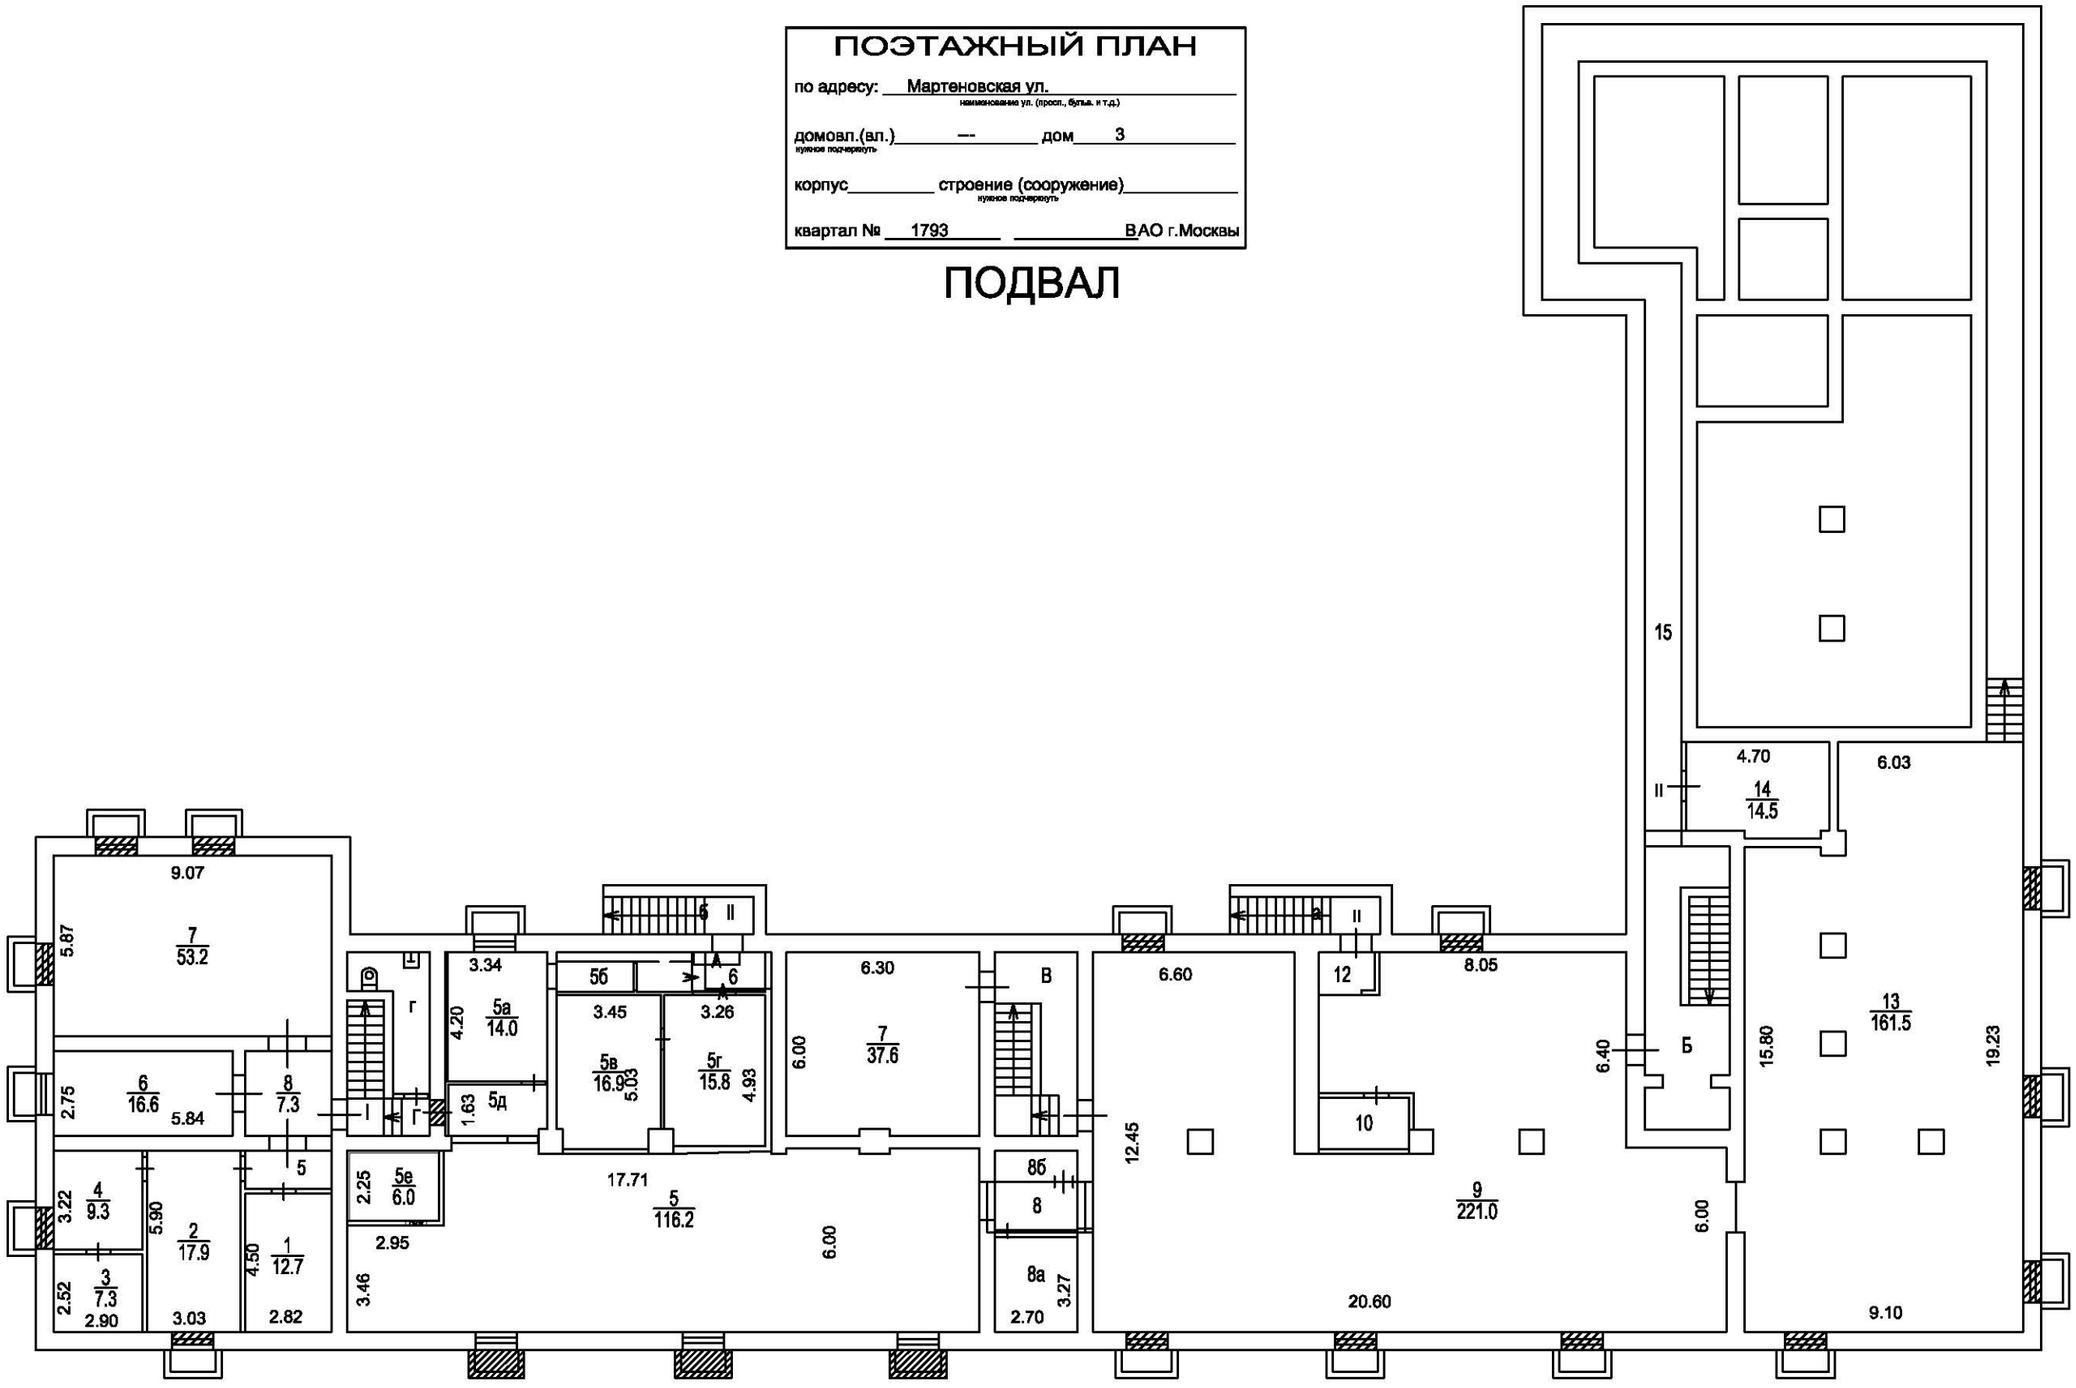

Масштаб 1:200