ГБУ МосгорБТИ
Инженерное управление

ПОЭТАЖНЫЙ ПЛАН

по адресу: Российская Федерация, город Москва
наименование (субъект, город, округ, улица и т.п.)
внутригородская территория
наименование (субъект, город, округ, улица и т.п.)
муниципальный округ Останкинский
наименование (субъект, город, округ, улица и т.п.)
улица Академика Королёва
наименование (субъект, город, округ, улица и т.п.)


домовл.(вл.) - дом 4
нужное подчеркнуть

корпус 1 строение (сооружение) -
нужное подчеркнуть

на часть 1 этажа помещ. (квартира) VII

квартал № 3187 Северо-Восточный АО г.Москвы

1 ЭТАЖ

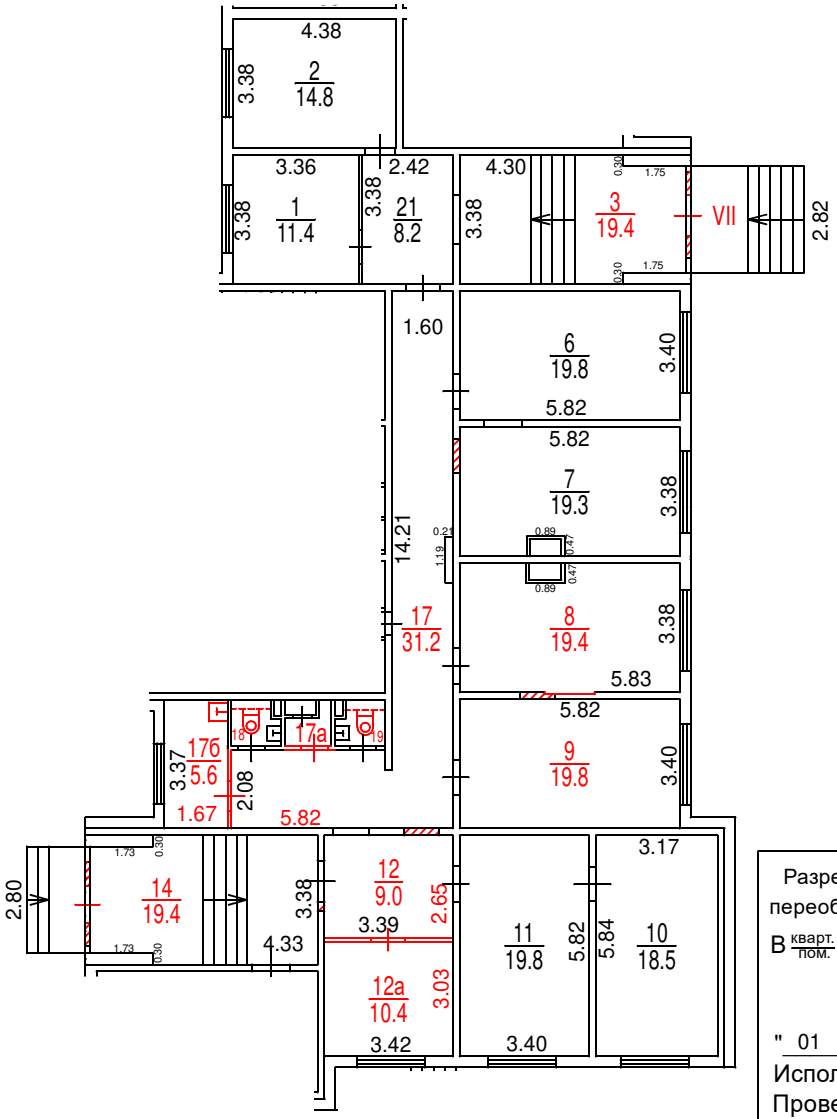

Разрешение на произведенное переоборудование не предъявлено
В кварт. пом. № VII
ГБУ МосгорБТИ
" 01 " 07 2024 г.
Исполнитель Мартынов М.А.
Проверил Хвалёва Н.А.

ДОКУМЕНТ ПОДПИСАН ЭЛЕКТРОННОЙ ПОДПИСЬЮ

Сертификат: 00B2F41FE337EF9370738FAED30E5E0A16
Владелец: **Назин Станислав Владимирович**
Сотрудник: **Назин Станислав Владимирович**
Действителен: с 09.10.2023 10:39:00 по 01.01.2025 10:39:00

Поэтажный план составлен по состоянию на
" 01 " 07 2024 г.
" 25 " 07 2024 г.

Масштаб 1:200