ГБУ МосгорБТИ
Инженерное управление

ПОЭТАЖНЫЙ ПЛАН

по адресу: (местоположению) Российская Федерация, город Москва, внутригородская территория муниципальный округ Нагорный, Болотниковская улица


домовл.(вл.) - дом 11
нужное подчеркнуть

корпус 1 строение (сооружение) -
нужное подчеркнуть VI(7,7а,7б,9,9а,9б,18)

на часть 2 этажа помещ. (квартира)

квартал № 2855 Южный АО г.Москвы

2 ЭТАЖ

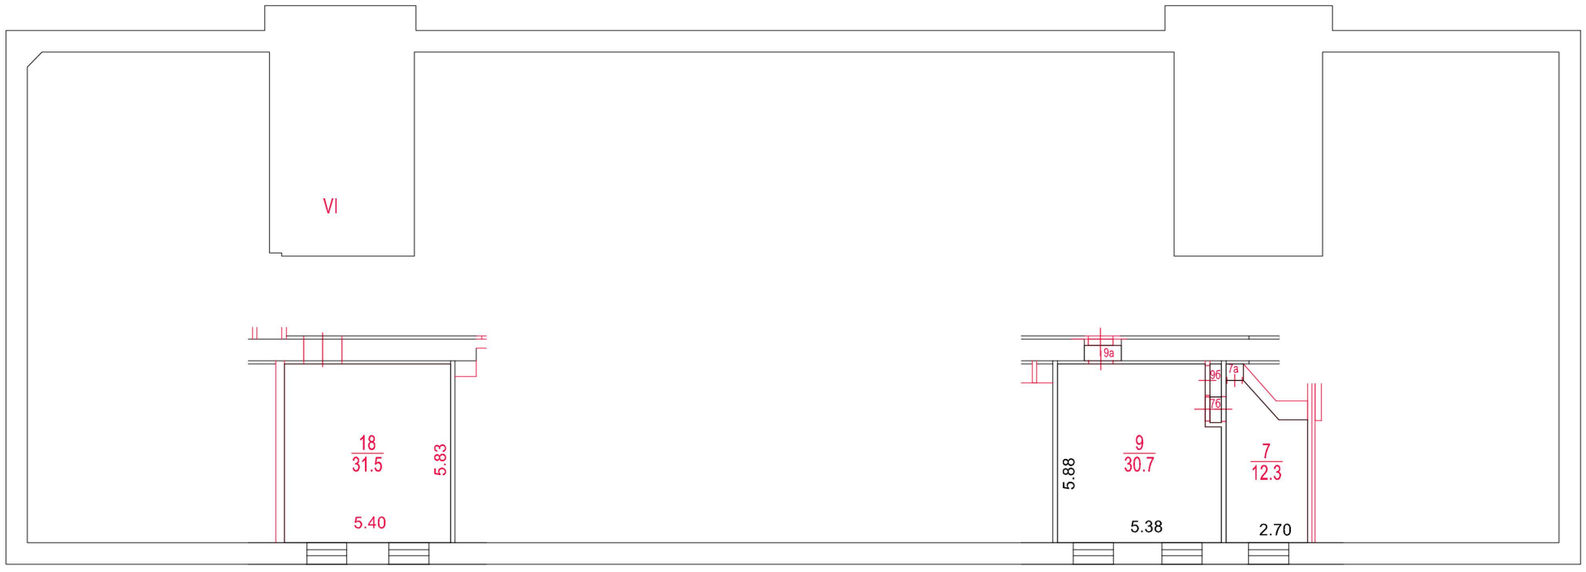

ДОКУМЕНТ ПОДПИСАН ЭЛЕКТРОННОЙ ПОДПИСЬЮ

Сертификат: 00C09FE6154F16491C989A31C6D3176015
Владелец: **Костикова Алла Владимировна**
Сотрудник: **Костикова Алла Владимировна**
Действителен: с 29.10.2024 14:37:16 по 22.01.2026 14:37:16

Сведениями о соблюдении требований пункта 4 части 17 статьи 51 Градостроительного кодекса Российской Федерации ГБУ МосгорБТИ не располагает

Поэтажный план составлен по состоянию на

"15" 04 2025 г.

"15" 05 2025 г.

Масштаб 1:200