ГБУ МосгорБТИ
Инженерное управление

ПОЭТАЖНЫЙ ПЛАН

по адресу: Российская Федерация, город Москва,
наименование (субъект, город, округ, улица и т.п.)
внутригородская территория
наименование (субъект, город, округ, улица и т.п.)
муниципальный округ Марьина Роща,
наименование (субъект, город, округ, улица и т.п.)
Старомарьинское шоссе
наименование (субъект, город, округ, улица и т.п.)


домовл.(вл.) --- дом 15
нужное подчеркнуть

корпус --- строение (сооружение) ---
нужное подчеркнуть

на часть 1 этажа помещ. (квартира) 3/1

квартал № 2237 Северо-Восточный АО г.Москвы

1 ЭТАЖ

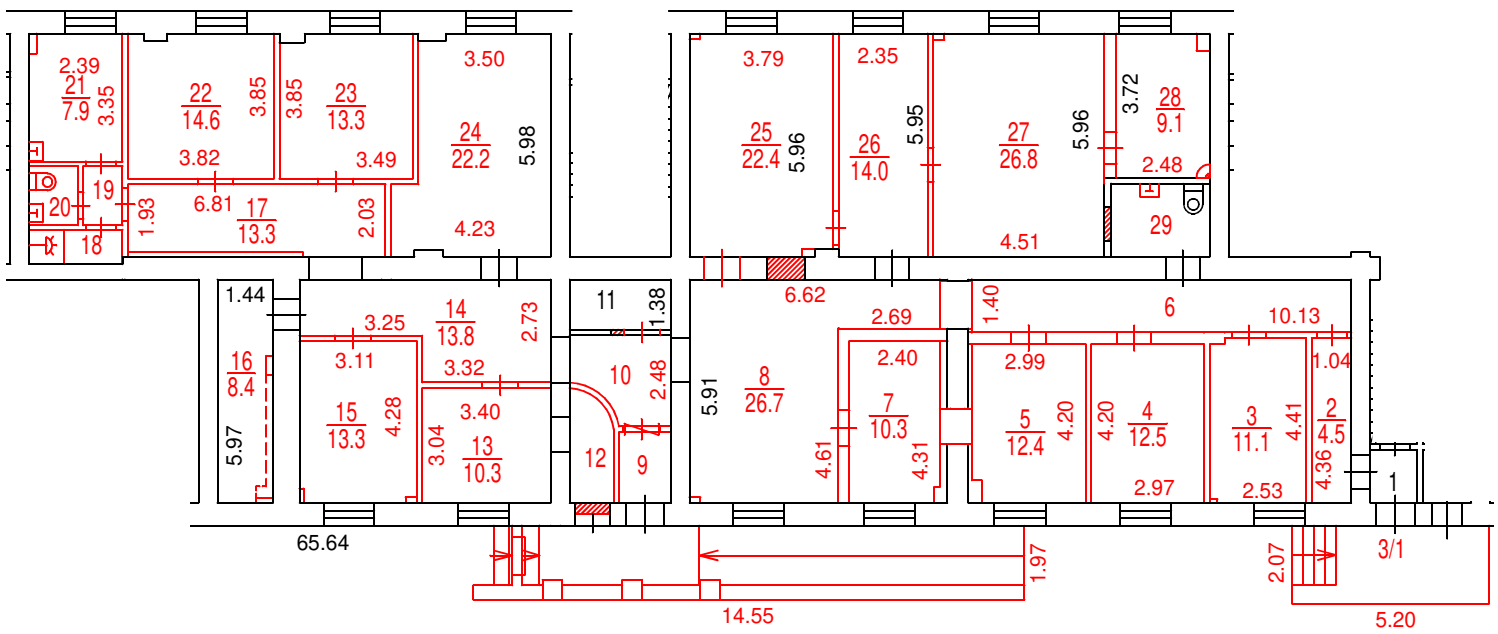

Масштаб 1:200

Разрешение на произведенное переоборудование и (или) перепланировку в ГБУ МосгорБТИ не предъявлено

Поэтажный план составлен по состоянию на
" 07 " 02 2025 г.

Поэтажный план сформирован
" 28 " 02 2025 г.

ДОКУМЕНТ ПОДПИСАН ЭЛЕКТРОННОЙ ПОДПИСЬЮ

Сертификат: 00B9E0939FA88F03F6B4BDCF504D869304
Владелец: **Кудашов Денис Владимирович**
Сотрудник: **Кудашов Денис Владимирович**
Действителен: с 29.11.2024 13:52:36 по 22.02.2026 13:52:36