ГБУ МосгорБТИ
Инженерное управление

ПОЭТАЖНЫЙ ПЛАН

по адресу: Российская Федерация, город Москва
наименование (субъект, город, округ, улица и т.п.)
внутригородская территория
наименование (субъект, город, округ, улица и т.п.)
муниципальный округ Таганский
наименование (субъект, город, округ, улица и т.п.)
улица Нижегородская
наименование (субъект, город, округ, улица и т.п.)


домовл.(вл.) --- дом 1А
нужное подчеркнуть

корпус _____ строение (сооружение) _____
нужное подчеркнуть

на часть подв. этажа помещ. (квартира) 1/П

квартал № 1936 Ц АО г.Москвы

ПОДВАЛ

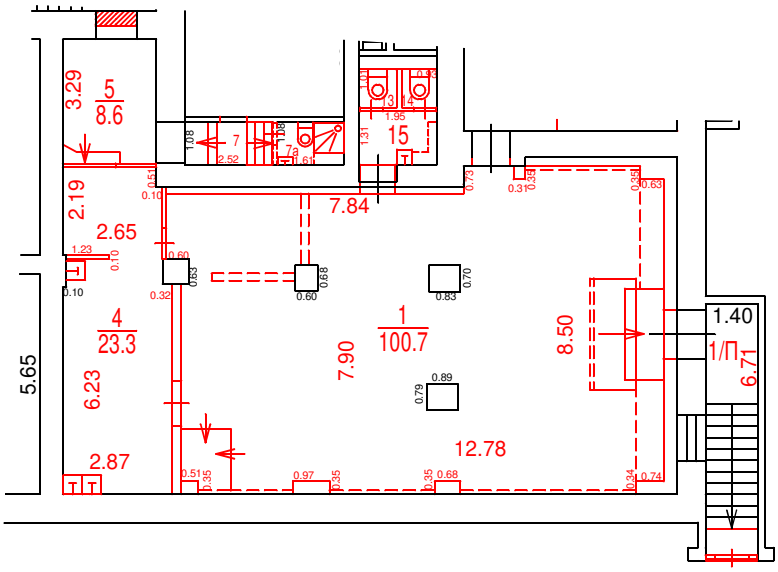

Разрешение на произведенное переоборудование не предъявлено
В кварт. пом. № 1/П

ГБУ МосгорБТИ

" 17 " 01 2024 г.
Исполнитель Сухинина С.В.
Проверил Попова В.И.

Поэтажный план составлен по состоянию на

" 17 " 01 2024 г.

" 08 " 02 2024 г.

ДОКУМЕНТ ПОДПИСАН ЭЛЕКТРОННОЙ ПОДПИСЬЮ

Сертификат: 00E1202DDD1E5D0CBEC04C442F6E4FAAA6
Владелец: Гавиловская Нина Дмитриевна
Сотрудник: Гавиловская Нина Дмитриевна
Действителен: с 27.06.2023 15:10:00 по 19.09.2024 15:10:00

Масштаб 1:200