ГБУ МосгорБТИ
Инженерное управление

ПОЭТАЖНЫЙ ПЛАН

по адресу: (местоположению) Российская Федерация, город Москва, внутригородская территория муниципальный округ Дмитровский, Долгопрудная улица


домовл.(вл.) - дом 7
нужное подчеркнуть

корпус - строение (сооружение) -
нужное подчеркнуть

на часть 1 этажа помещ. (квартира) 1Н

квартал № 2819 Северный АО г.Москвы

1 ЭТАЖ

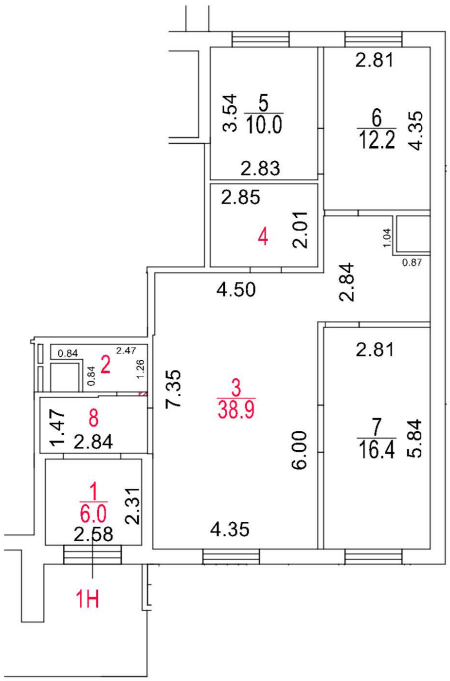

Разрешение на произведенное переоборудование и (или) перепланировку в ГБУ МосгорБТИ не предъявлено

Поэтажный план составлен по состоянию на

"6" марта 2026 г.

"20" марта 2026 г.

ДОКУМЕНТ ПОДПИСАН ЭЛЕКТРОННОЙ ПОДПИСЬЮ

Сертификат: 008F88FCB8CF7E485430DEADA3743005E8
Владелец: **Кирьянов Александр Александрович**
Сотрудник: **Кирьянов Александр Александрович**
Действителен: с 11.06.2025 10:21:09 по 04.09.2026 10:21:09

Масштаб 1:200