1871

КОПИЯ ПОЭТАЖНОГО ПЛАНА

по адресу: Авангардная ул.
наименование ул. (просп., бульв. и т.д.)


домовл. (вл.): _____ дом 18
нужное подчеркнуть

корпус _____ строение (сооружение) _____
нужное подчеркнуть

на часть подв., 1 этажа помещ. (квартира) ____

квартал № 2938 Северного АО г. МОСКВЫ


ПОДВАЛ

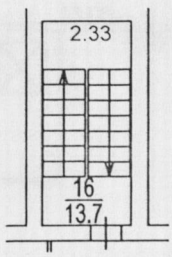

Северное
межрайонное бюро
технической инвентаризации
города Москвы
5

Масштаб 1:200

1 Й ЭТАЖ

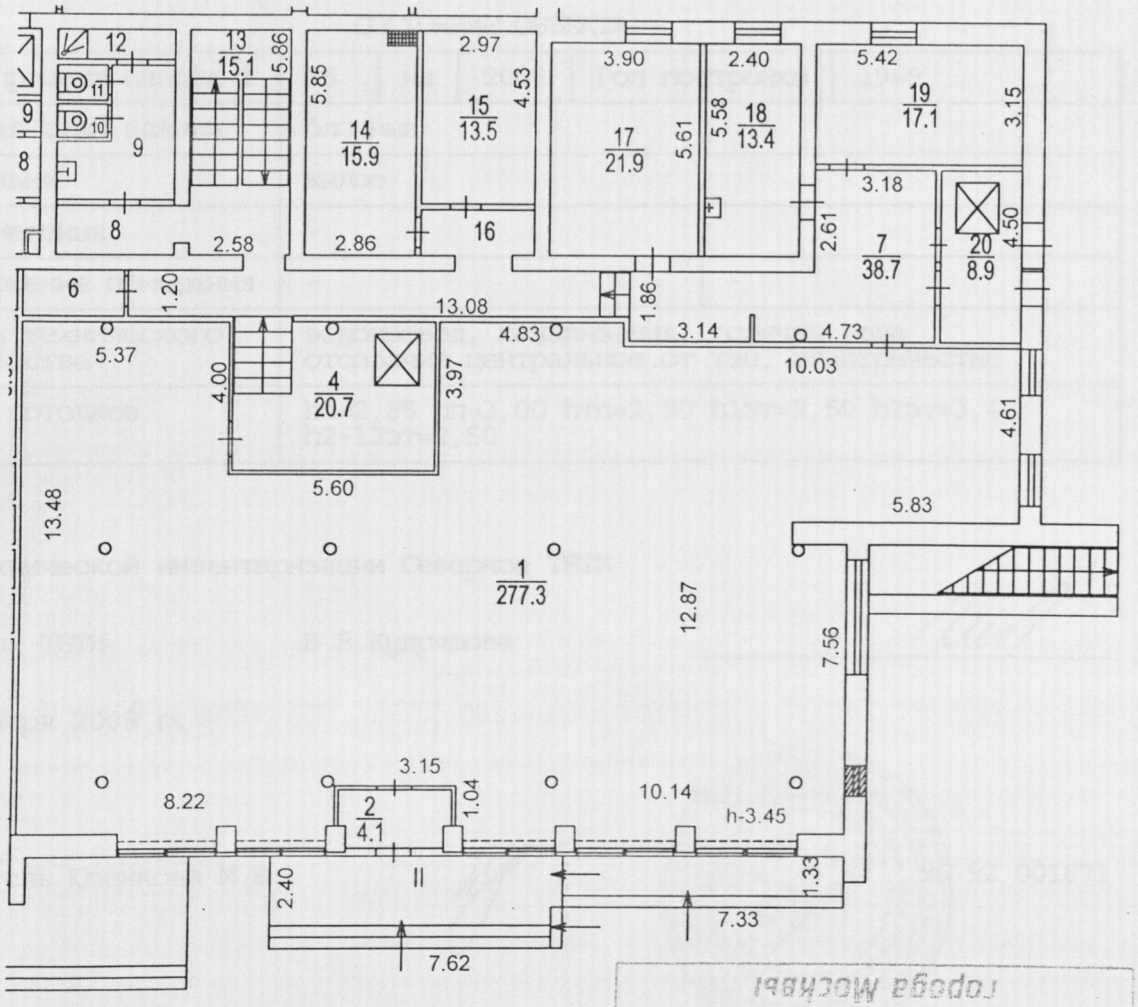

Разрешение на произведенное переоборудование

В кварт./пом. № II (18)

Территориальному бюро технической инвентаризации не предоставлено

" 04 " 12 2009 г.

Исполнитель

Проверил

№ 96 92 001871 от 26.11.2009 г.

Поэтажный план составлен по состоянию на

" 04 " 12 2009 г.

Исполнитель Юденкова М.В.

Проверил Морозова Л.И.

" 10 " 12 2009 г.

Масштаб 1:200