
ПОЭТАЖНЫЙ ПЛАН
НА ЧАСТЬ подв ЭТАЖА кв. комн. № II
стр. кор. № Д. № 88/20
УЛ./ПЕР. ул. Профсоюзная
КВАРТ. №
Юго-Западного АО г. МОСКВЫ

ДЕЙСТВИТЕЛЬНО
В ТЕЧЕНИЕ 1 ГОДА

ПОДВАЛ

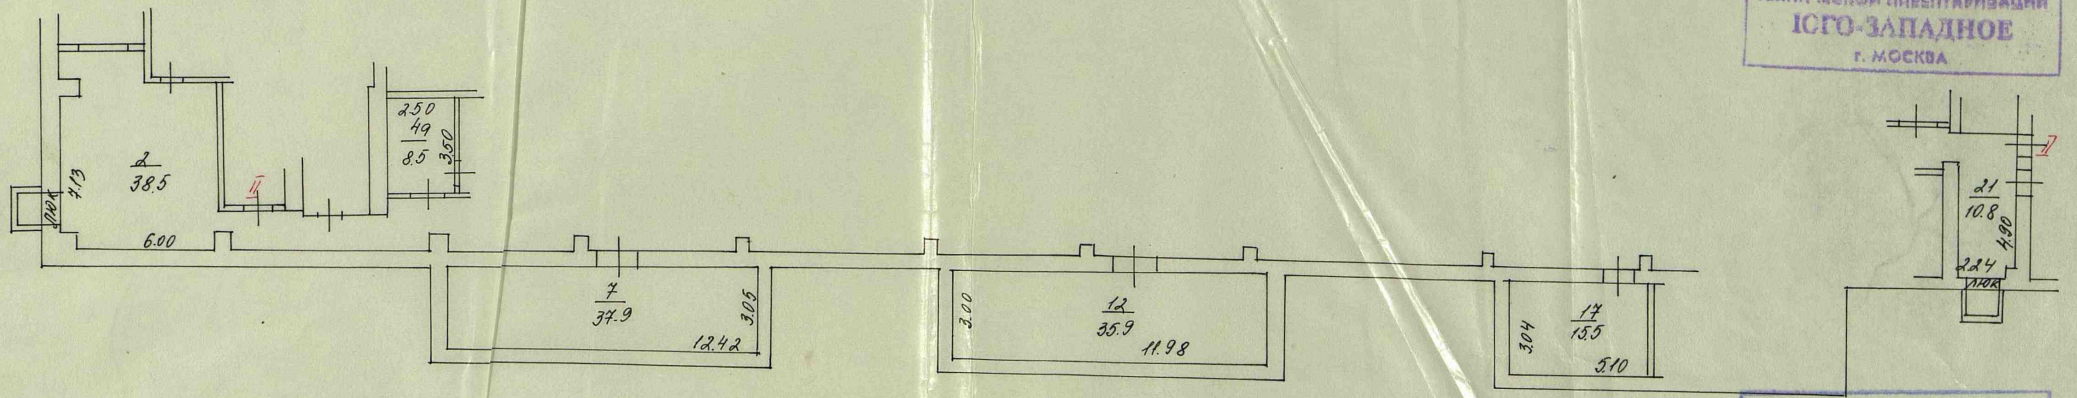

Масштаб 1:200

РЕГИСТРАЦИОННАЯ ПАЛАТА
ГЕНЕРАЛЬНОЙ ИНВЕНТАРИЗАЦИИ
ЮГО-ЗАПАДНОЕ
г. МОСКВА

Поэтажный план составлен по состоянию на
« 05 » 02 2004 г.
Составил техник Кокулова
Проверил
« 14 » 12 2004 г.

9