ГБУ МосгорБТИ
Архивное управление

ПОЭТАЖНЫЙ ПЛАН

по адресу: Российская Федерация, город Москва
наименование (субъект, город, округ, улица и т.п.)
внутригородская территория
наименование (субъект, город, округ, улица и т.п.)
муниципальный округ Хамовники
наименование (субъект, город, округ, улица и т.п.)
улица Остоженка
наименование (субъект, город, округ, улица и т.п.)


домовл.(вл.) --- дом 22/1
нужное подчеркнуть

корпус _____ строение (сооружение) _____
нужное подчеркнуть

на часть п этажа помещ. (квартира) II,III,IV,V,а,Б

квартал № 149 Центральный АО г.Москвы

ПОДВАЛ

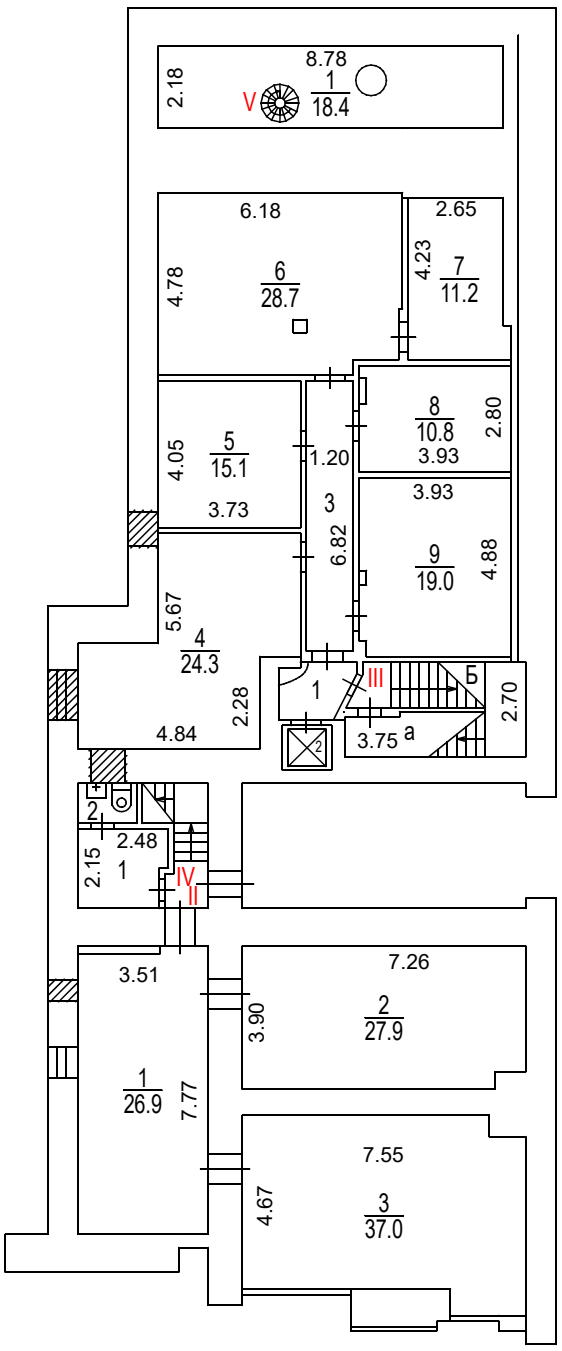

ДОКУМЕНТ ПОДПИСАН ЭЛЕКТРОННОЙ ПОДПИСЬЮ

Сертификат: 475E4C9F58CB0BEF1B3EBFC6A9620354
Владелец: ГАЛКИНА НИНА ВИКТОРОВНА
Сотрудник: ГАЛКИНА НИНА ВИКТОРОВНА
Действителен: с 22.07.2025 14:18:13 по 15.10.2026 14:18:13

Поэтажный план составлен по состоянию на

" 01 " декабря 2005 г.

" 02 " сентября 2025 г.

Масштаб 1:200