ГБУ МосгорБТИ
Инженерное управление

ПОЭТАЖНЫЙ ПЛАН

по адресу: (местоположению) Российская Федерация, город Москва, внутригородская территория муниципальный округ Крюково, город Зеленоград


домовл.(вл.)_____-_____ дом_____
нужное подчеркнуть

корпус__1821__ строение (сооружение)____-____
нужное подчеркнуть

на часть__1__ этажа помещ. (квартира)__I, II__

квартал № __4318__ Зеленоградский АО г.Москвы

1 ЭТАЖ

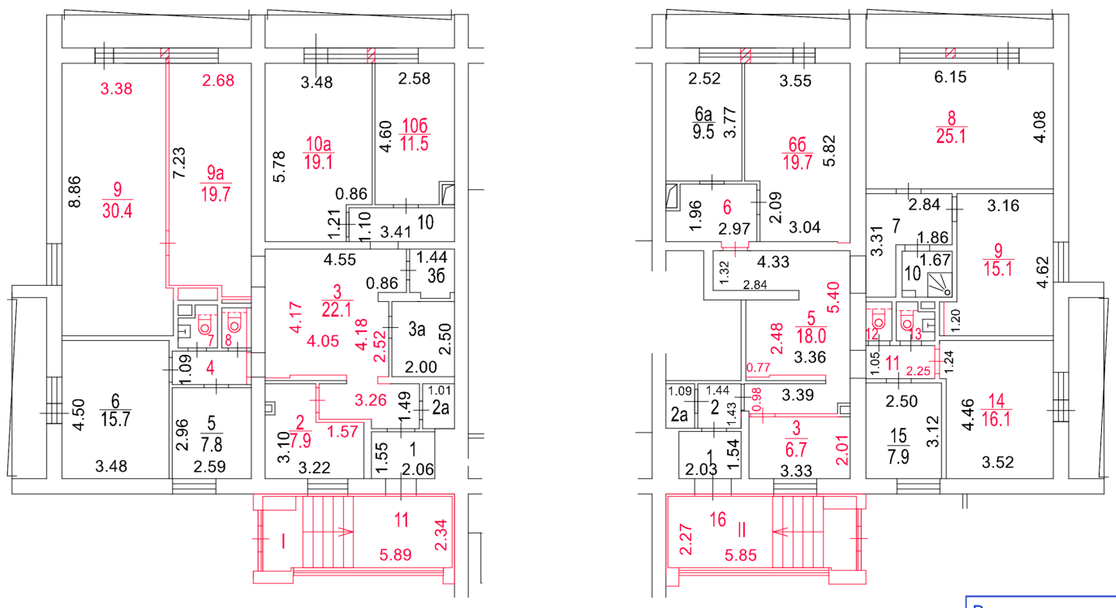

Разрешение на произведенное переоборудование и (или) перепланировку в ГБУ МосгорБТИ не предъявлено

Разрешение на возведение в ГБУ МосгорБТИ не предъявлено

Поэтажный план составлен по состоянию на

"__10__" _____марта_____ 2025 г.

"__18__" _____марта_____ 2025 г.

ДОКУМЕНТ ПОДПИСАН ЭЛЕКТРОННОЙ ПОДПИСЬЮ

Сертификат: 00F7FB018260D598C53E6CE370ED20DE86
Владелец: **Назин Станислав Владимирович**
Сотрудник: **Назин Станислав Владимирович**
Действителен: с 05.12.2024 9:51:19 по 28.02.2026 9:51:19

Масштаб 1:200