ПОЭТАЖНЫЙ ПЛАН

по адресу: Чаплыгина улица
наименование ул. (просп., бульв. и т.д.)


домовл.(вл.) --- дом 6
нужное подчеркнуть

корпус _____ строение (сооружение) _____
нужное подчеркнуть

на часть 2 этажа помещ. (квартира) III

квартал № 295 Центральный АО г.Москвы

2 ЭТАЖ

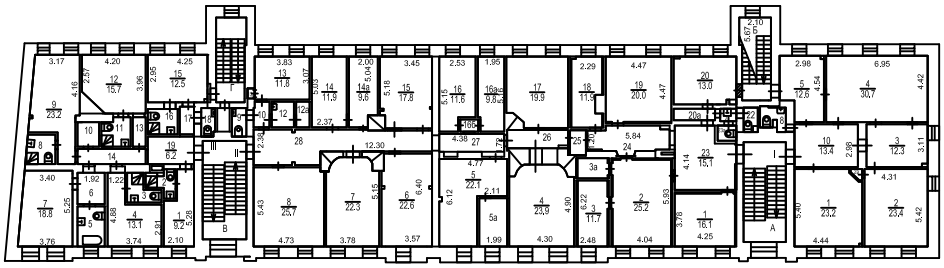

Масштаб 1:200

ПОЭТАЖНЫЙ ПЛАН


по адресу: Adress
наименование ул. (просп., бульв. и т.д.)

домовл.(вл.) Vlad_№ дом Dom_№
нужное подчеркнуть

корпус Kor_№ строение (сооружение) Str_№
нужное подчеркнуть

квартал № Kvtl_№ Okr АО г.Москвы

3 ЭТАЖ

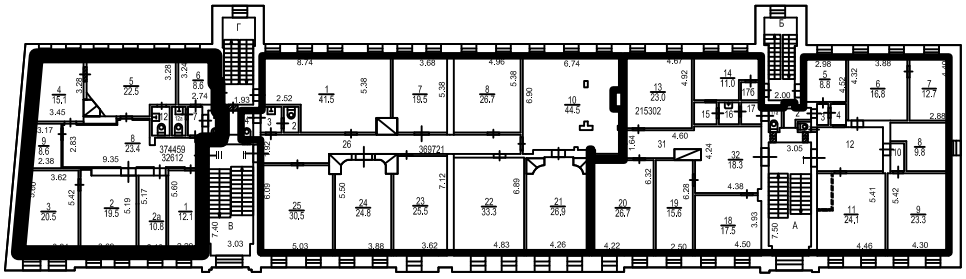

Масштаб 1:200