ПОЭТАЖНЫЙ ПЛАН

по адресу: Российская Федерация, город Москва
наименование (субъект, город, округ, улица и т.п.)
внутригородская территория
наименование (субъект, город, округ, улица и т.п.)
муниципальный округ Филевский Парк
наименование (субъект, город, округ, улица и т.п.)
улица Новозаводская
наименование (субъект, город, округ, улица и т.п.)

домовл.(вл.) - дом 17
нужное подчеркнуть


корпус 1 строение (сооружение) -
нужное подчеркнуть

на часть подвала этажа помещ. (квартира) 56П

квартал № 905 Западный АО г.Москвы

№ 12 ГБУ МосгорБТИ Инженерное управление

ПОДВАЛ

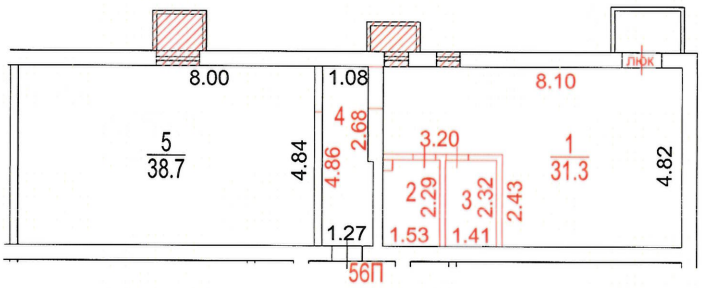

Разрешение на произведенное переоборудование не предъявлено

В кварт. пом. № пом. 56П (1 - 5)

ГБУ МосгорБТИ

" 10 " августа 2023 г.

Исполнитель Плотников Ю.С.

Проверил Балицкая С.П.

Поэтажный план составлен по состоянию на

" 10 " августа 2023 г.

П/план снял Плотников Ю.С.

Проверил Балицкая С.П.

" 06 " сентября 2023 г.

Масштаб 1:200