ГБУ МосгорБТИ
Инженерное управление

ПОЭТАЖНЫЙ ПЛАН

по адресу: Красносельский тупик
наименование ул. (просп., бульв. и т.д.)


домовл.(вл.) --- дом 5
нужное подчеркнуть

корпус --- строение (сооружение) ---
нужное подчеркнуть

на часть под этажа помещ. (квартира) 1/П

квартал № 988 Центральный АО г.Москвы

ПОДВАЛ

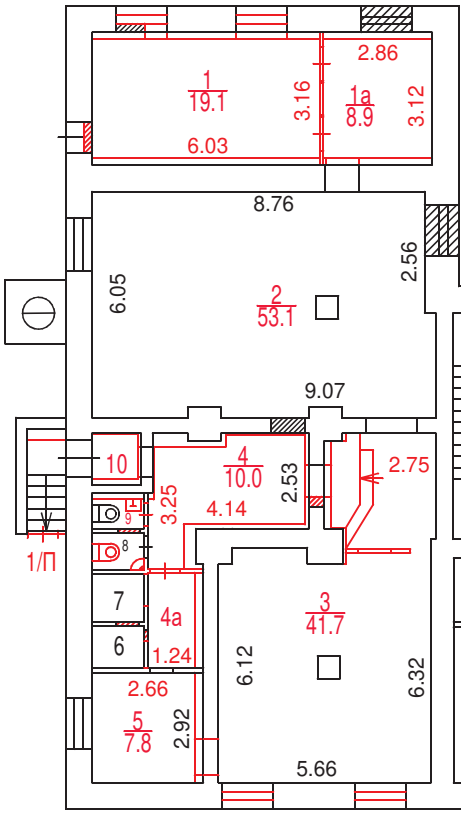

Масштаб 1:200

Разрешение на произведенное переоборудование и (или) перепланировку в ГБУ МосгорБТИ не предъявлено

Поэтажный план составлен по состоянию на
" 22 " 11 2024 г.

Поэтажный план сформирован
" 03 " 02 2025 г.

ДОКУМЕНТ ПОДПИСАН ЭЛЕКТРОННОЙ ПОДПИСЬЮ

Сертификат: 00E9098002FC12FCAFDF0F4BA626B5F097
Владелец: **Майорова Дарья Николаевна**
Сотрудник: **Майорова Дарья Николаевна**
Действителен: с 27.06.2024 12:23:52 по 20.09.2025 12:23:52