ПОЭТАЖНЫЙ ПЛАН

по адресу: Российская Федерация, город Москва,
наименование (субъект, город, округ, улица и т.п.)
внутригородская территория
наименование (субъект, город, округ, улица и т.п.)
муниципальный округ Внуково
наименование (субъект, город, округ, улица и т.п.)
Большая Внуковская улица
наименование (субъект, город, округ, улица и т.п.)

домовл.(вл.)_____ дом 15
нужное подчеркнуть


корпус --- строение (сооружение) ---
нужное подчеркнуть

на часть техподв. этажа помещ. (квартира) I

квартал № 4001 Западный АО г.Москвы

техподвал

№ 4 | ГБУ МосгорБТИ Инженерное управление

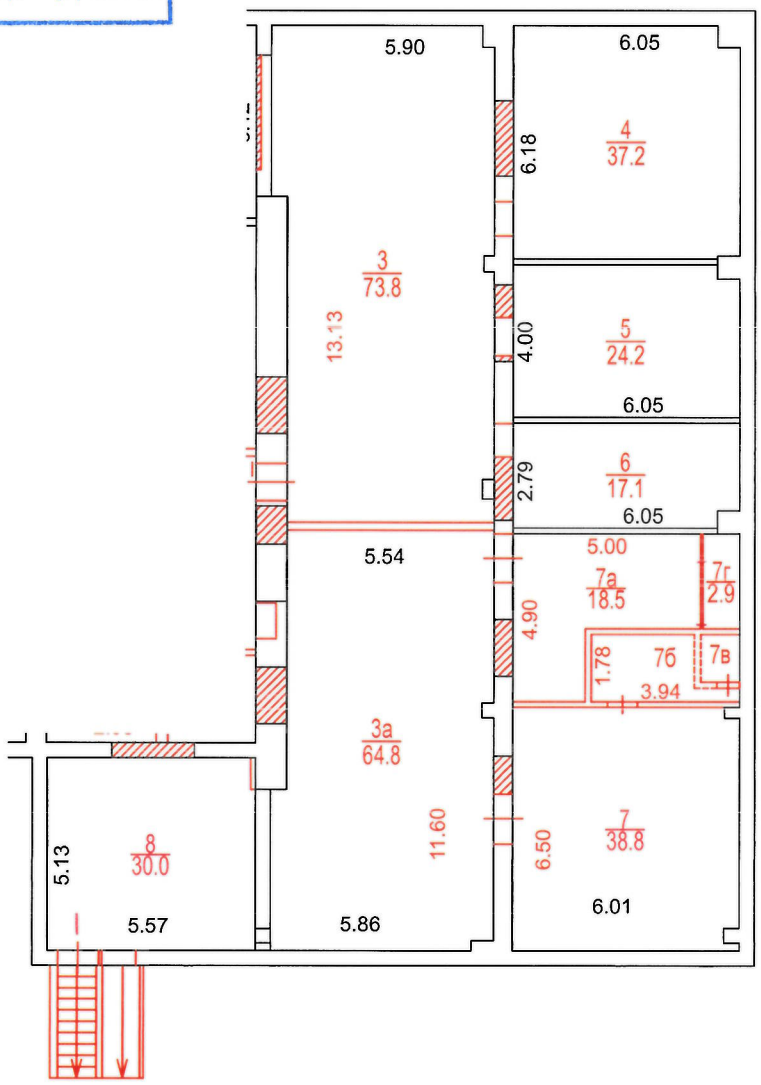

Разрешение на произведенное переоборудование не предъявлено

В кварт. пом. № I

ГБУ МосгорБТИ

" 09 " октября 2023 г.

Исполнитель Решетова И.Н.

Проверил Попова В.И.

Поэтажный план составлен по состоянию на

" 09 " октября 2023 г.

П/план снял Решетова И.Н.

Проверил Попова В.И.

" 11 " октября 2023 г.

Масштаб 1:200