ГБУ МосгорБТИ
Инженерное управление

ПОЭТАЖНЫЙ ПЛАН

по адресу: Российская Федерация, город Москва
наименование (субъект, город, округ, улица и т.п.)
внутригородская территория
наименование (субъект, город, округ, улица и т.п.)
муниципальный округ Северное Измайлово
наименование (субъект, город, округ, улица и т.п.)
Никитинская улица
наименование (субъект, город, округ, улица и т.п.)


домовл.(вл.) --- дом 33
нужное подчеркнуть

корпус _____ строение (сооружение) 1
нужное подчеркнуть

на часть цок. этажа помещ. (квартира) IV

квартал № 1665 Восточный АО г.Москвы

ЦОКОЛЬНЫЙ ЭТАЖ

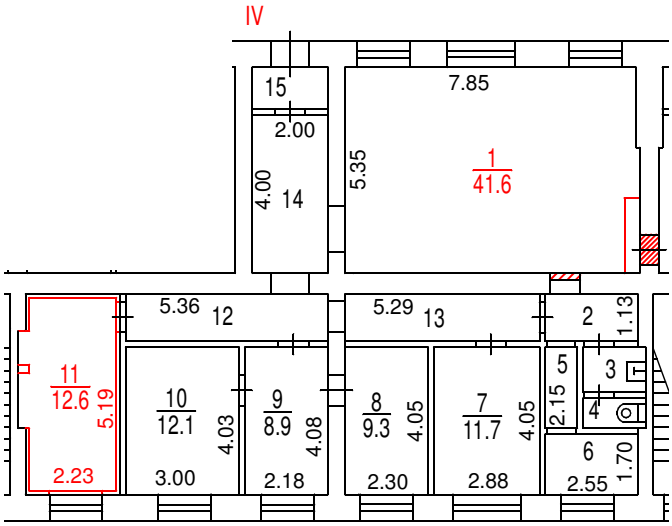

Разрешение на произведенное переоборудование не предъявлено
В кварт. пом. № IV
ГБУ МосгорБТИ
" 02 " октябрь 2023 г.
Исполнитель Никитин Д.А.
Проверил Ткачев Н.Н.

Поэтажный план составлен по состоянию на
" 02 " 10 2023 г.
П/план снял Никитин Д.А.
Проверил Ткачев Н.Н.
" 27 " 11 2023 г.

ДОКУМЕНТ ПОДПИСАН ЭЛЕКТРОННОЙ ПОДПИСЬЮ
Сертификат: 780F5DA2D5FF825BA728794144DAD81A
Владелец: Ревякин Алексей Александрович
Сотрудник: Ревякин Алексей Александрович
Действителен: с 30.03.2023 14:58:00 по 22.06.2024 14:58:00

Масштаб 1:200