ГБУ МосгорБТИ
Управление
централизованных работ

ПОЭТАЖНЫЙ ПЛАН

по адресу: проезд Донелайтиса
наименование ул. (просп., бульв. и т.д.)

домовл.(вл.) --- дом 36
нужное подчеркнуть


корпус _____ строение (сооружение) _____
нужное подчеркнуть

на часть п этажа помещ. (квартира) II

квартал № 2790 Северо-Западный АО г.Москвы

6944

ПОДВАЛ

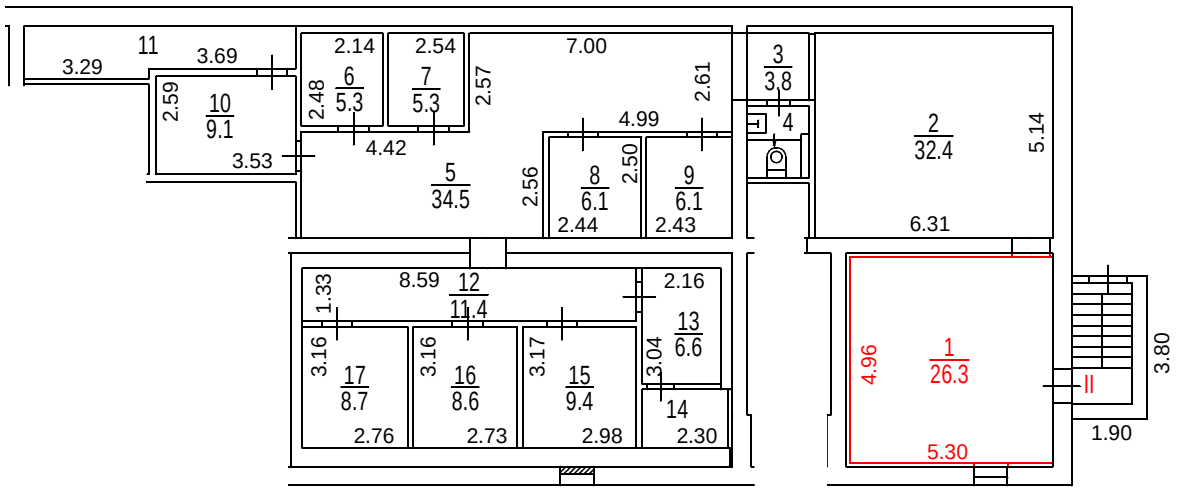

Разрешение на произведенное переоборудование не предъявлено

В кварт. пом. № II

ГБУ МосгорБТИ

" 02 " 02 2021 г.

Исполнитель Христофоров В.А.

Проверил Кузнецова Е.В.

Поэтажный план составлен по состоянию на "02" февраля 2021 г.

09.03.2021

ДОКУМЕНТ ПОДПИСАН ЭЛЕКТРОННОЙ ПОДПИСЬЮ

Сертификат: 0223428400B6AC9791410ECF8B9C1DDE1A
Владелец: ГБУ МосгорБТИ
Сотрудник: Гавиловская Нина Дмитриевна
Действителен: с 20.01.2021 10:52:01 по 01.01.2022 11:01:01

Масштаб 1:200