ГБУ МосгорБТИ
Инженерное управление

ПОЭТАЖНЫЙ ПЛАН

по адресу: Российская Федерация, город Москва,
наименование (субъект, город, округ, улица и т.п.)
внутригородская территория
наименование (субъект, город, округ, улица и т.п.)
муниципальный округ Басманный,
наименование (субъект, город, округ, улица и т.п.)
Бауманская улица
наименование (субъект, город, округ, улица и т.п.)

домовл.(вл.) --- дом 50/12
нужное подчеркнуть


корпус --- строение (сооружение) 1
нужное подчеркнуть

на часть 2 этажа помещ. (квартира) I

квартал № 1076 Центральный АО г.Москвы

2138313

2 ЭТАЖ

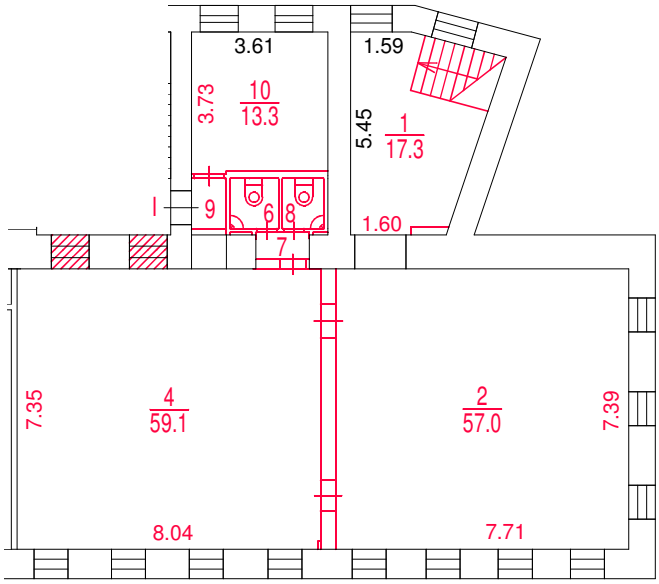

Масштаб 1:200

Сведениями о соблюдении
требований пункта 4 части 17 статьи 51
Градостроительного кодекса
Российской федерации
ГБУ МосгорБТИ не располагает

Поэтажный план составлен по состоянию на
" 17 " 04 2023 г.

Поэтажный план сформирован
" 26 " 04 2023 г.

ДОКУМЕНТ ПОДПИСАН ЭЛЕКТРОННОЙ ПОДПИСЬЮ

Сертификат: 4E2D3BF9000000037952
Владелец: Майорова Дарья Николаевна
Сотрудник: Майорова Дарья Николаевна
Действителен: с 01.11.2022 15:01:07 по 01.11.2023 15:11:07