ГБУ МосгорБТИ
Инженерное управление

ПОЭТАЖНЫЙ ПЛАН

по адресу: Российская Федерация, город Москва,
(наименование (субъект, город, округ, улица и т.п.))
внутригородская территория
(наименование (субъект, город, округ, улица и т.п.))
муниципальный округ Красносельский
(наименование (субъект, город, округ, улица и т.п.))
Ольховская улица
(наименование (субъект, город, округ, улица и т.п.))


домовл.(вл.) - дом 45
(нужное подчеркнуть)

корпус - строение (сооружение) 1
(нужное подчеркнуть)

на часть 1 этажа помещ. (квартира) IX

квартал № 1039 ЦАО г.Москвы

1 ЭТАЖ

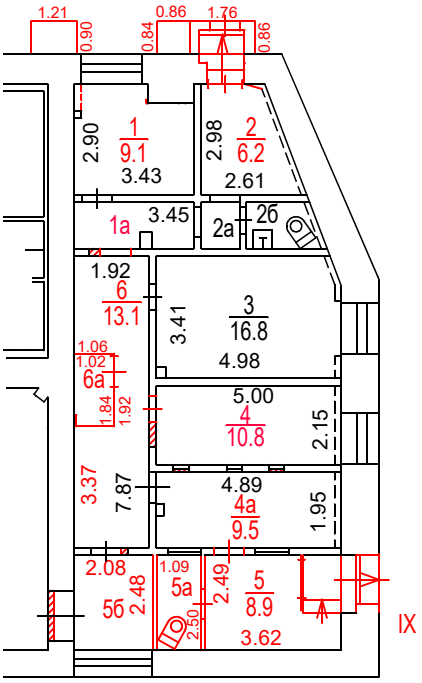

Сведениями о соблюдении требований пункта 4 части 17 статьи 51 Градостроительного кодекса Российской федерации ГБУ МосгорБТИ не располагает

Согласование на фасадные работы не предъявлено

Поэтажный план составлен по состоянию на
" 01 " 03 2024 г.
" 26 " 04 2024 г.

ДОКУМЕНТ ПОДПИСАН ЭЛЕКТРОННОЙ ПОДПИСЬЮ

Сертификат: 00E1202DDD1E5D0CBEC04C442F6E4FAAA6
Владелец: Гавиловская Нина Дмитриевна
Сотрудник: Гавиловская Нина Дмитриевна
Действителен: с 27.06.2023 15:10:00 по 19.09.2024 15:10:00

Масштаб 1:200