ГБУ МосгорБТИ

Инженерное управление

ПОЭТАЖНЫЙ ПЛАН

по адресу: Российская Федерация, город Москва,
наименование (субъект, город, округ, улица и т.п.)
внутригородская территория муниципальный округ
наименование (субъект, город, округ, улица и т.п.)
Нагорный
наименование (субъект, город, округ, улица и т.п.)
Варшавское шоссе
наименование (субъект, город, округ, улица и т.п.)


домовл.(вл.) - дом 72
нужное подчеркнуть

корпус 3 строение (сооружение) -
нужное подчеркнуть

на часть подвала этажа помещ. (квартира) II

квартал № 2853 Южный АО г.Москвы

ПОДВАЛ

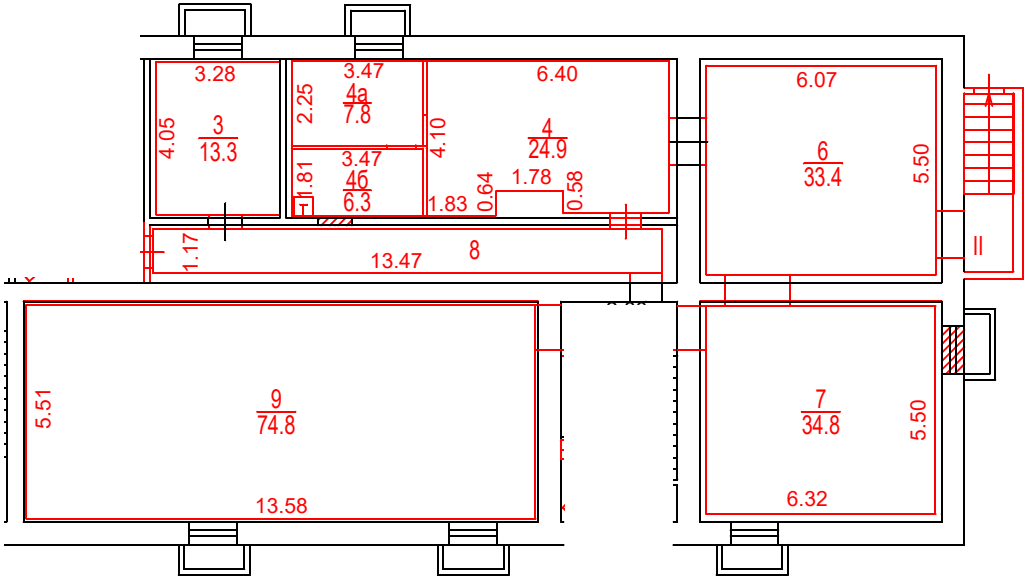

ДОКУМЕНТ ПОДПИСАН ЭЛЕКТРОННОЙ ПОДПИСЬЮ

Сертификат: 55AD2F6BADBC125597EE9C7932E73C2A
Владелец: **Майорова Дарья Николаевна**
Сотрудник: **Майорова Дарья Николаевна**
Действителен: с 30.03.2023 14:59:00 по 22.06.2024 14:59:00

Поэтажный план составлен по состоянию на
" 27 " 05 2024 г.

Поэтажный план сформирован
" 07 " 06 2024 г.

Разрешение на произведенное переоборудование в ГБУ МосгорБТИ не предъявлено

Масштаб 1:200