ГБУ МосгорБТИ
Инженерное управление

ПОЭТАЖНЫЙ ПЛАН

по адресу: Зверинецкая улица
наименование ул. (просп., бульв. и т.д.)

домовл.(вл.) --- дом 6
нужное подчеркнуть


корпус --- строение (сооружение) ---
нужное подчеркнуть

на часть цок. этажа помещ. (квартира) 4Ц

квартал № 1601 Восточный АО г.Москвы

8215

ЦОКОЛЬНЫЙ ЭТАЖ

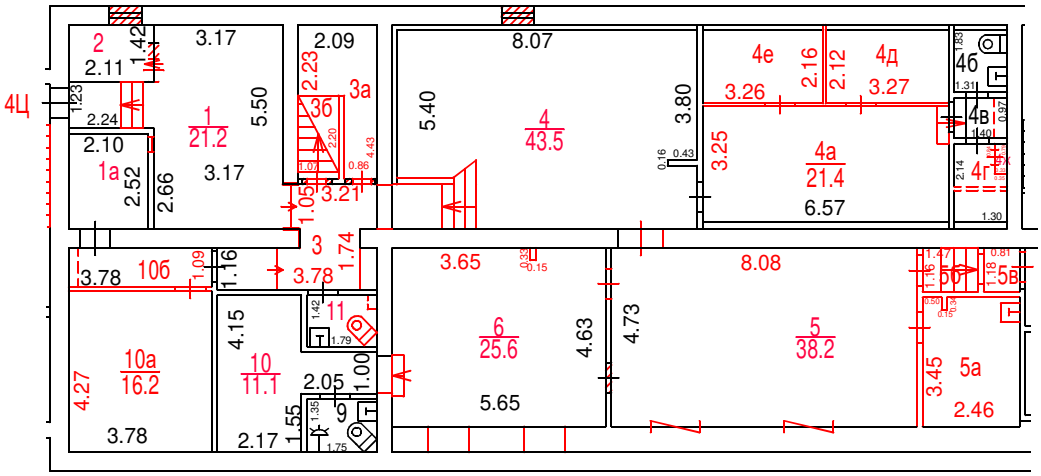

Масштаб 1:200

Разрешение на произведенное переоборудование не предъявлено
В кварт. / пом. № 4Ц
ГБУ МосгорБТИ
" 20 " декабря 2022 г.
Исполнитель Васильева М.В.
Проверил Попова В.И.

Поэтажный план составлен по состоянию на
" 20 " декабря 2022 г.
Поэтажный план сформирован
" 28 " декабря 2022 г.

ДОКУМЕНТ ПОДПИСАН ЭЛЕКТРОННОЙ ПОДПИСЬЮ

Сертификат: 00B150F25955E29F3B507176EF333D44A3
Владелец: ГОСУДАРСТВЕННОЕ БЮДЖЕТНОЕ УЧРЕЖДЕНИЕ ГОРОДА МОСКВЫ МОСКОВСКОЕ ГОРОДСКОЕ БЮРО ТЕХНИЧЕСКОЙ ИНВЕНТАРИЗАЦИИ
Сотрудник: Гавиловская Нина Дмитриевна
Действителен: с 25.04.2022 15:47:00 по 19.07.2023 15:47:00